



Заказчик:

ДИЗАЙН-ПРОЕКТ

*благоустройство внутридомовой территории
в г. Горячий Ключ, ул. Ленина 236.*

ГИП

Генеральный директор

2017

Если проект - то
Вектор
www.pkb-vektor.ru



Место благоустройства придомовой территории


						Д			
						Эскизный проект благоустройства дворовой территории в г. Горячий Ключ, ул. Ленина 236.			
Изм.	Кол. уч	Лист	№ док	Подп.	Дата	План организации земельного участка	Стадия	Лист	Листов
Разраб.	Федосин В.Л.						П	2	
ГАП									
ГИП						Ситуационный план			
Н. контр.	Киркорова Е.В.								

Согласовано

Взам. инб.Н

Подпись и дата

Инб.Н подл.

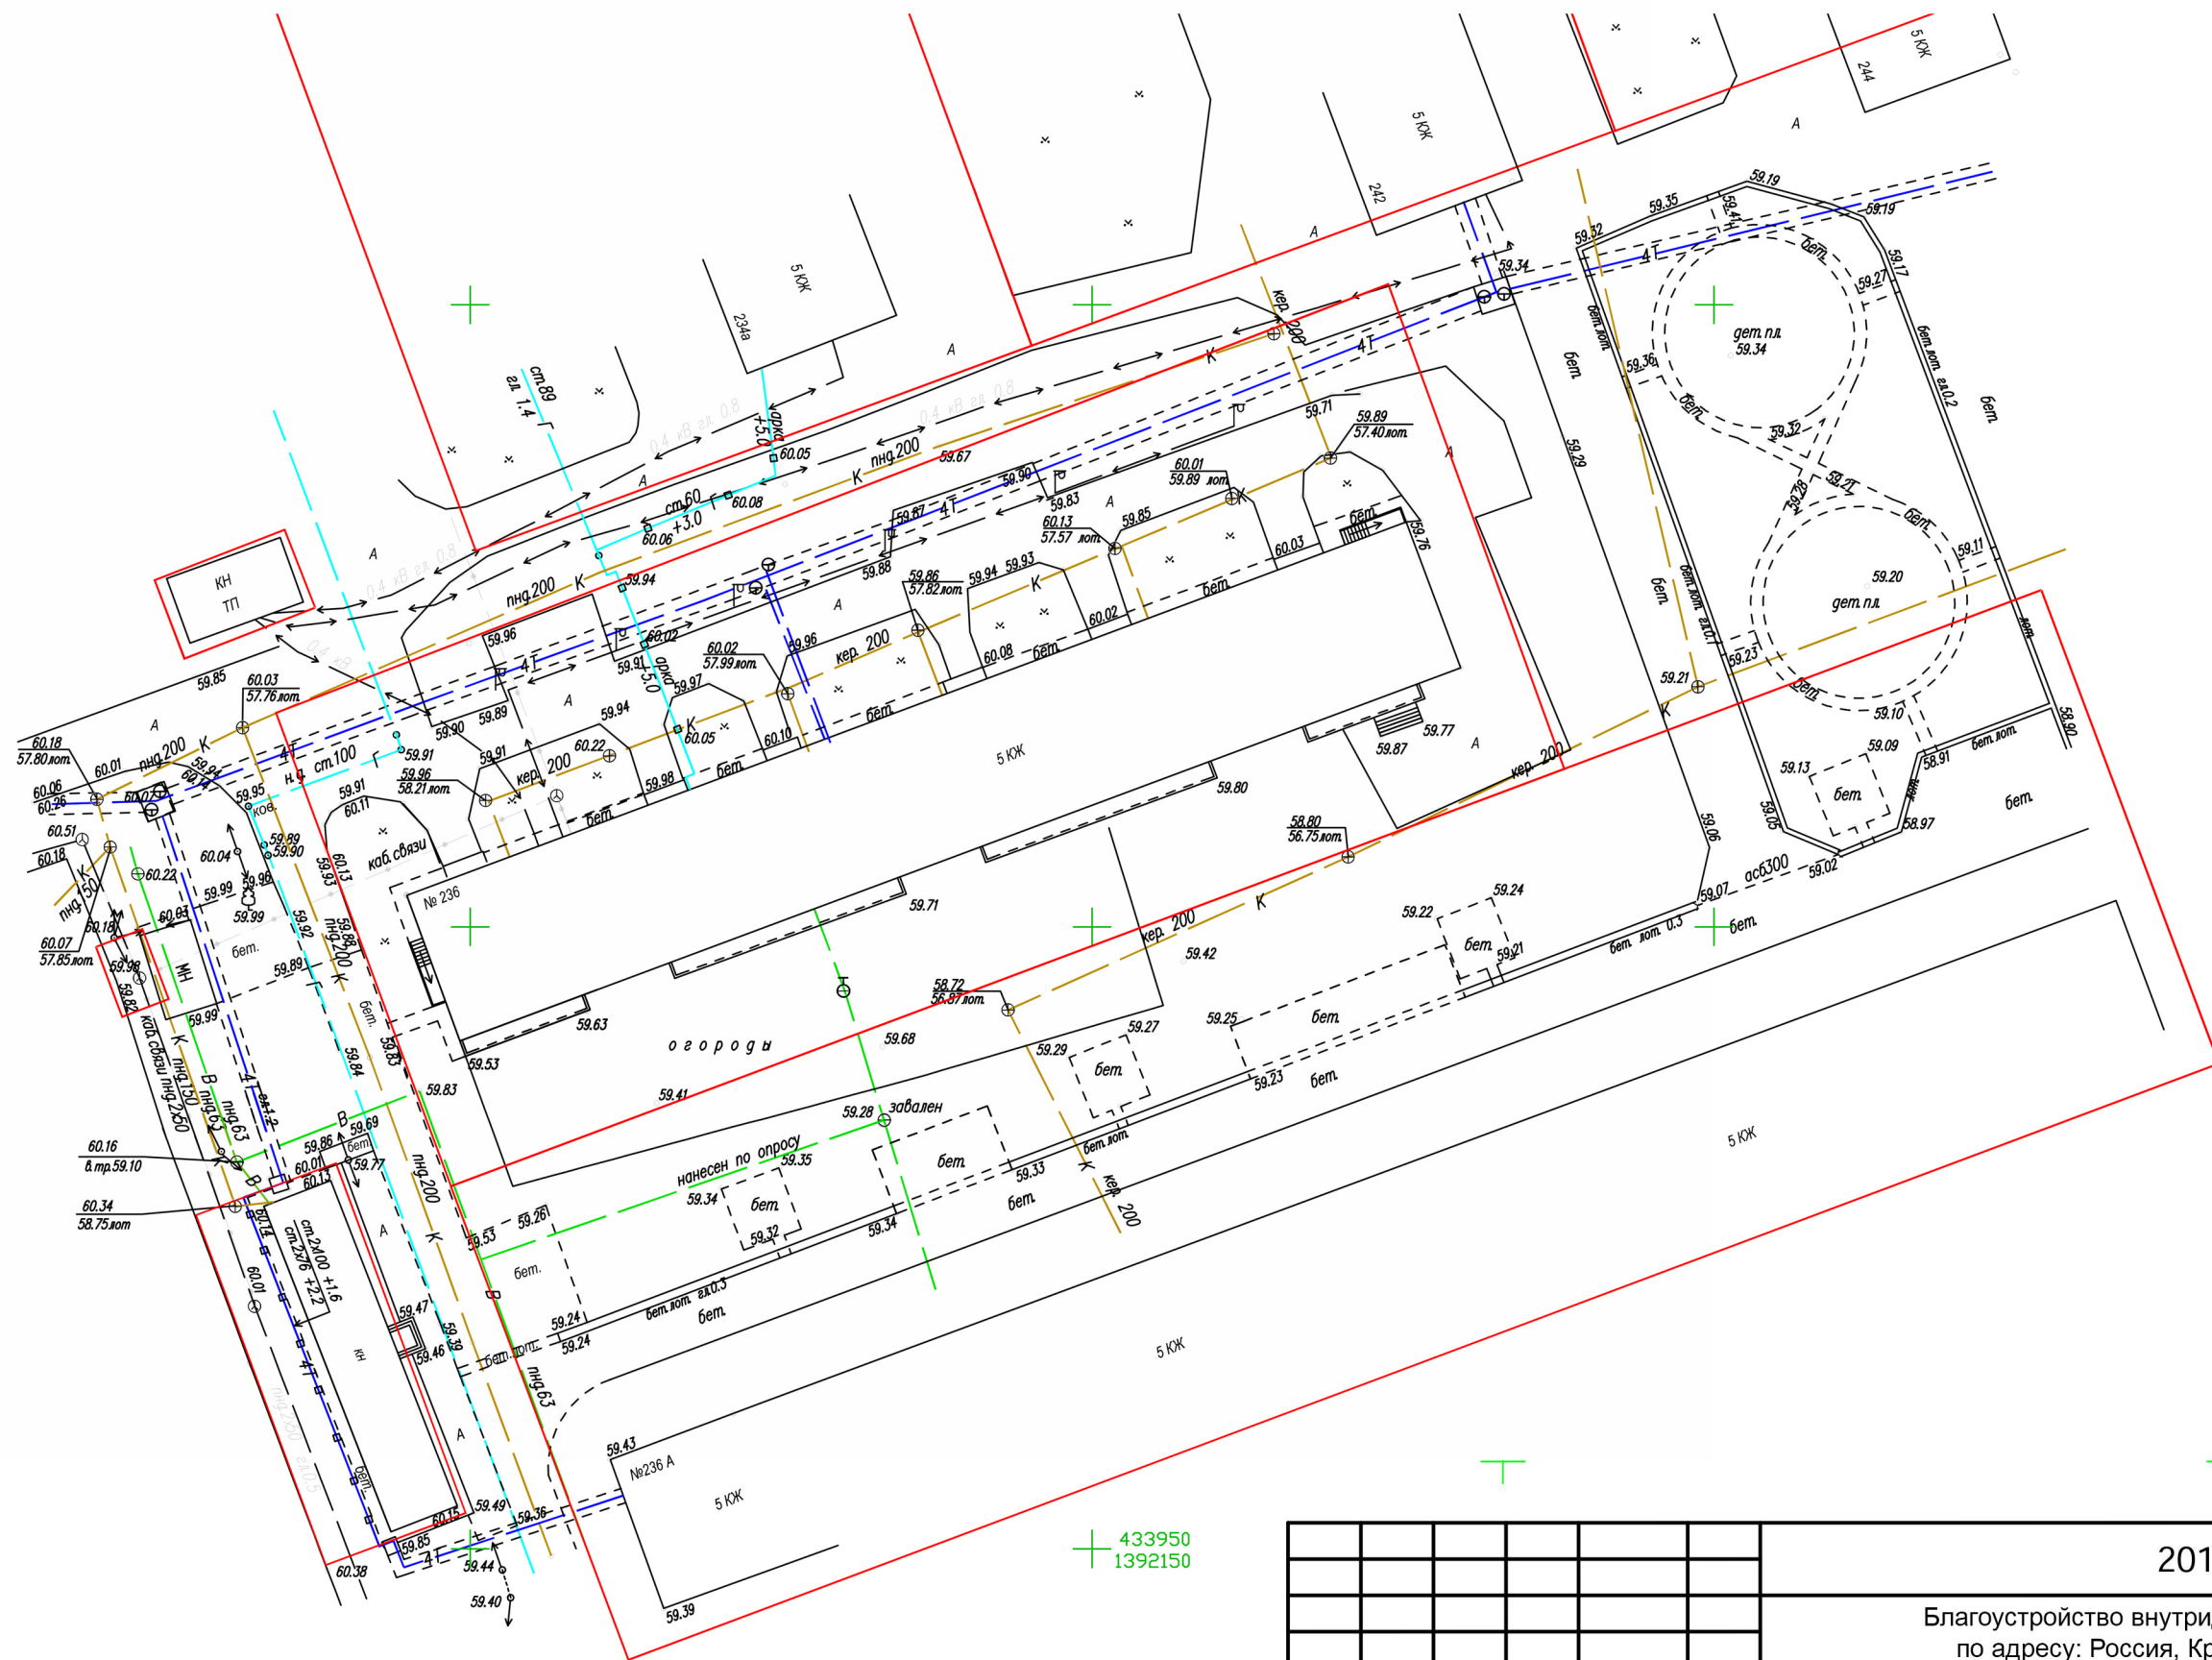

433950
1392150

						2017			
						Благоустройство внутридворовой территории по адресу: Россия, Краснодарский край, Горячий Ключ, ул. Ленина 236			
Изм.	Кол. уч.	Лист	№ док	Подп	Дата	Благоустройство внутридворовой территории	Стадия	Лист	Листов
ГИП							П	3	
Разработал		Федосин В.Л.							
						Схема планировочной организации земельного участка. М 1:500			

Согласовано

Взам. инб.Н

Подпись и дата

Инб.Н подл.



						2017			
						Благоустройство внутридворовой территории по адресу: Россия, Краснодарский край, Горячий Ключ, ул. Ленина 236			
Изм.	Кол. уч.	Лист	№ док	Подп	Дата	Благоустройство внутридворовой территории	Стадия	Лист	Листов
Гип							П	4	
Разработал	Федосин В.Л.					Существующий вид двора №1 (фото).			

Согласовано

Взам. инб.Н

Подпись и дата

Инб.Н подл.




						2017			
						Благоустройство внутридворовой территории по адресу: Россия, Краснодарский край, Горячий Ключ, ул. Ленина 236			
Изм.	Кол. уч.	Лист	№ док	Подп	Дата	Благоустройство внутридворовой территории	Стадия	Лист	Листов
ГИП							П	5	
Разработал	Федосин В.Л.					Существующий вид двора №2 (фото).			

Экспликация зданий и сооружений

Номер на плане	Наименование	Примечание
1	Многоквартирный жилой дом № 236 по ул. Ленина	сущ.
2	Стоянка для машин	сущ.
3	Стоянка для машин	проект.
4	Стоянка для машин	проект.
5	Стоянка для машин	проект.

УСЛОВНЫЕ ОБОЗНАЧЕНИЯ

	Условная граница благоустройства
	Существующие здания и сооружения
	Озеленение
	Асфальто-бетонное покрытие
	Покрытие тротуарной плиткой
	Деревья/кустарники (существующие)
	Деревья/кустарники (проект)
	Пониженный бордюрный пандус для маломобильных

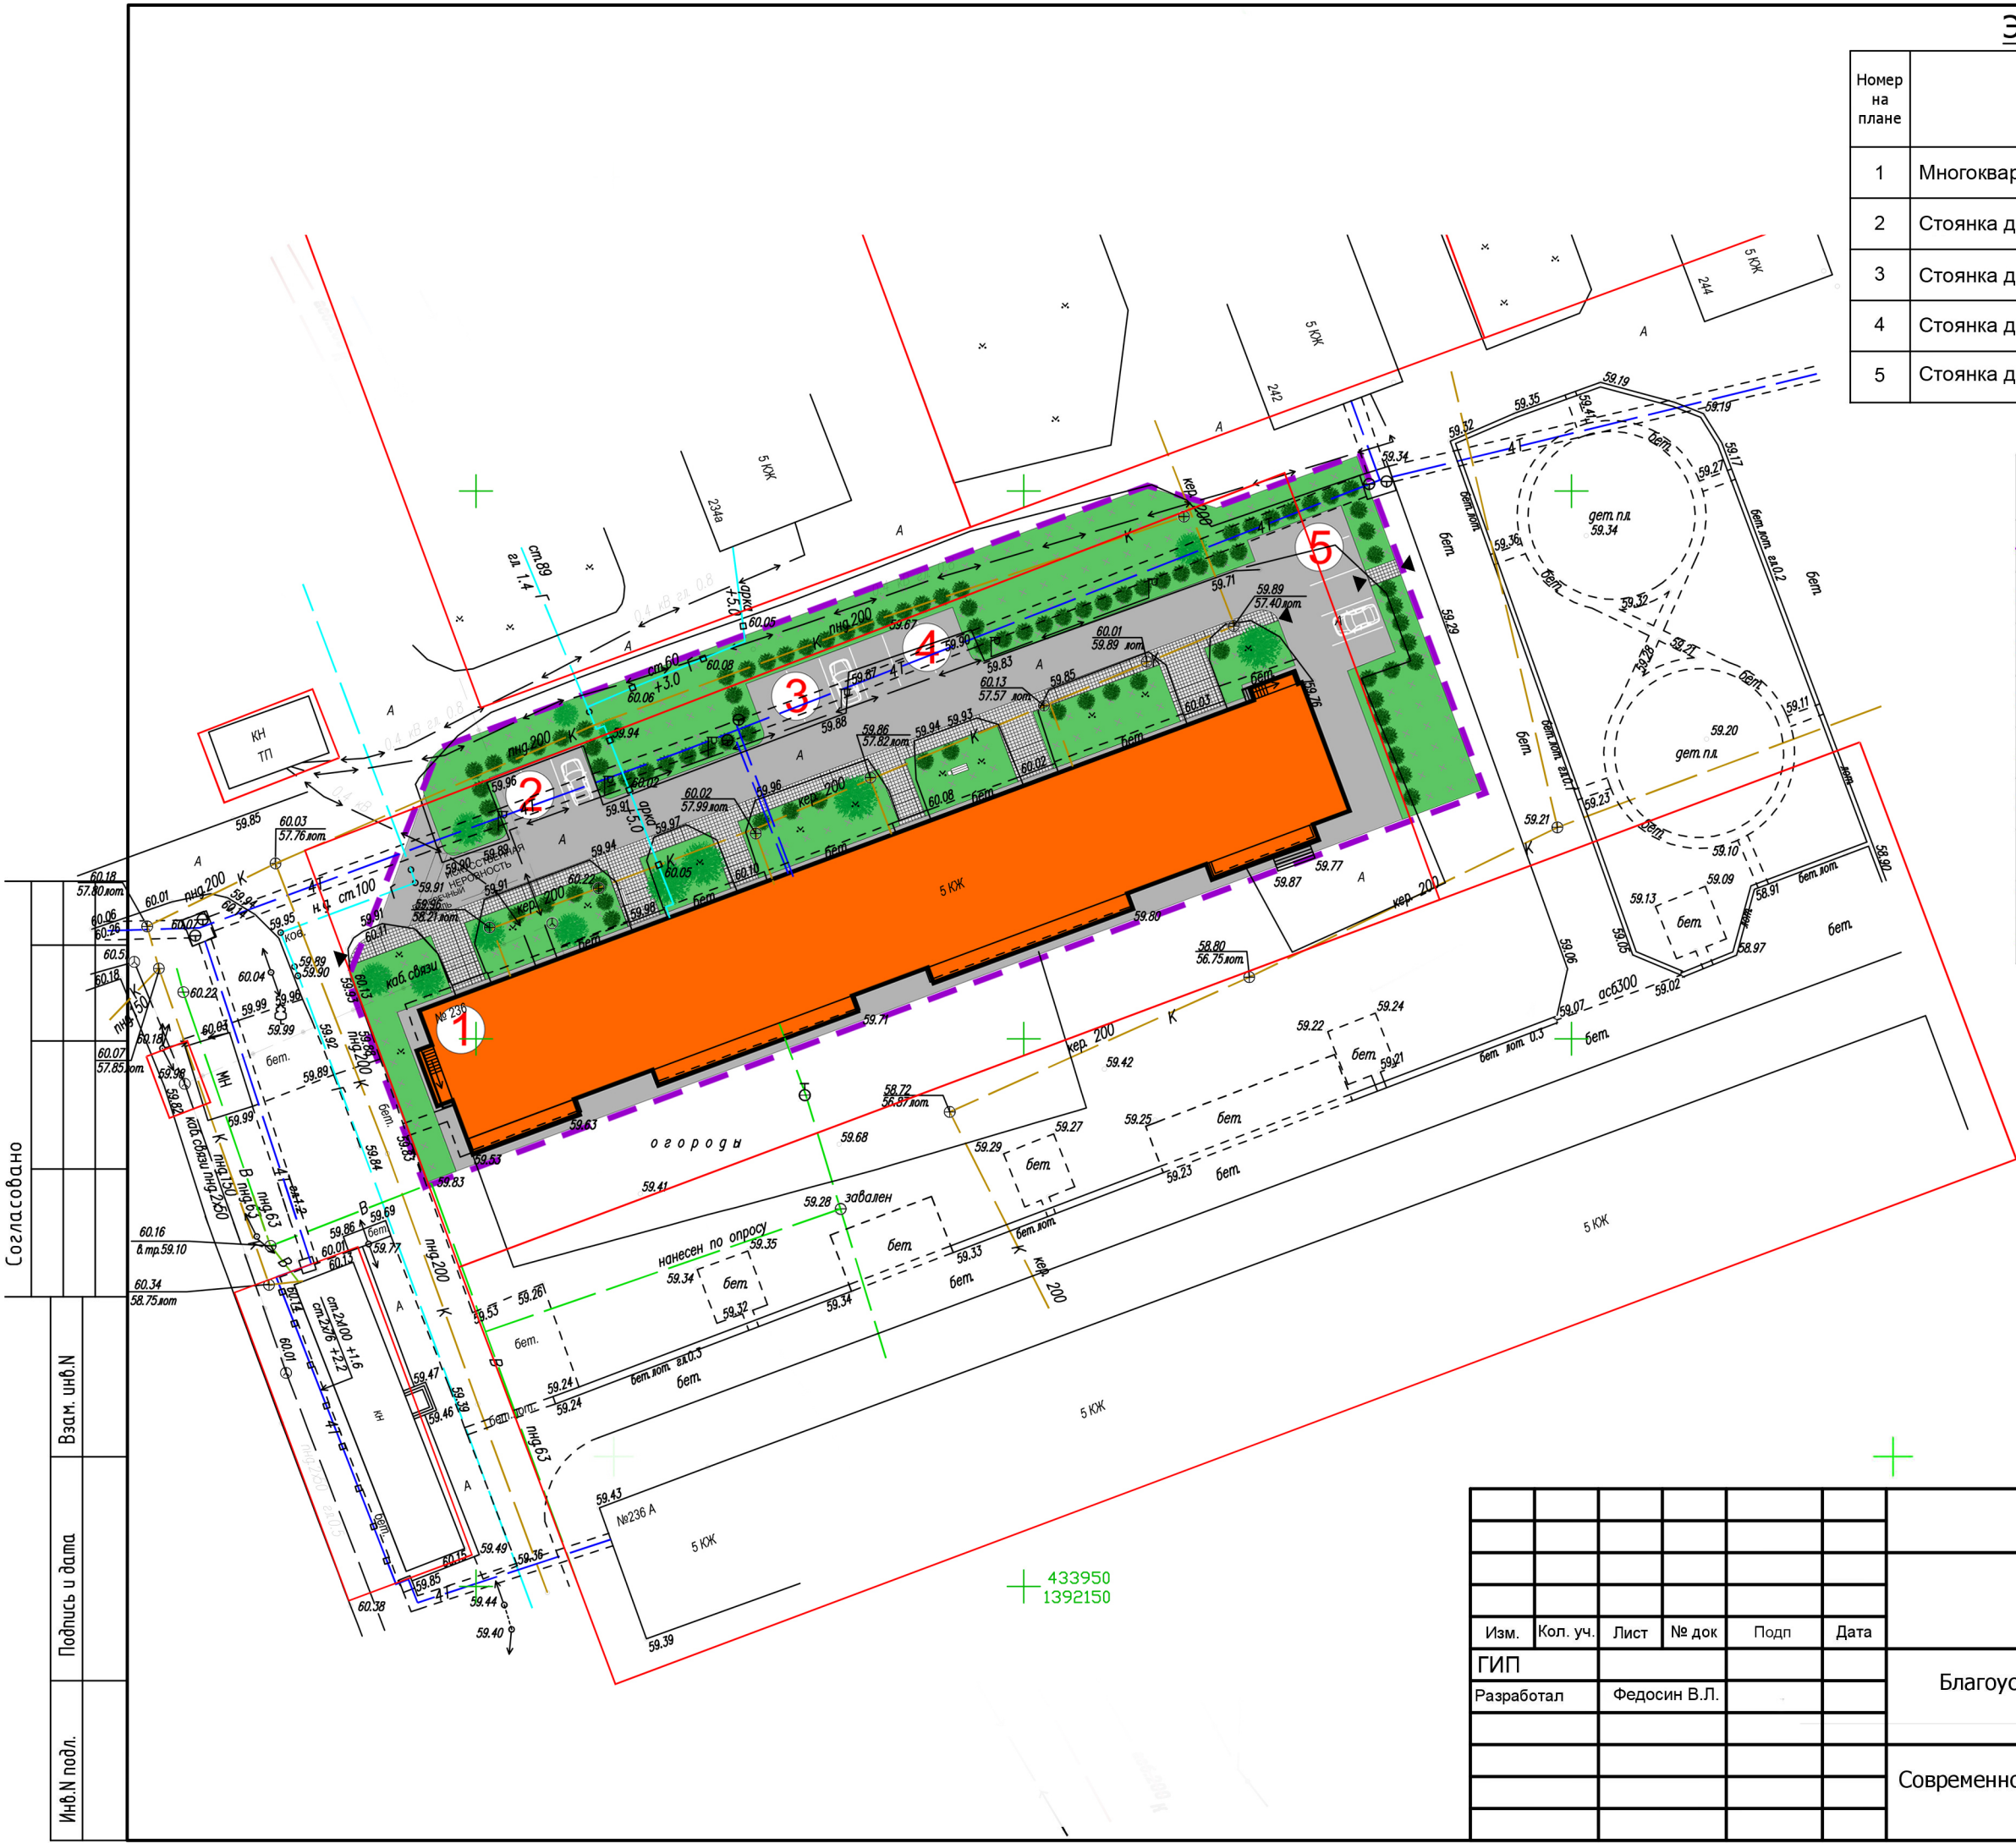


Согласовано

Взам. инб.Н

Подпись и дата

Инб.Н подл.

						2017			
						Благоустройство внутридворовой территории по адресу: Россия, Краснодарский край, Горячий Ключ, ул. Ленина 236			
Изм.	Кол. уч.	Лист	№ док	Подп	Дата	Благоустройство внутридворовой территории	Стадия	Лист	Листов
ГИП							П	6	
Разработал		Федосин В.Л.							
						Современное использование территории. М 1:500			

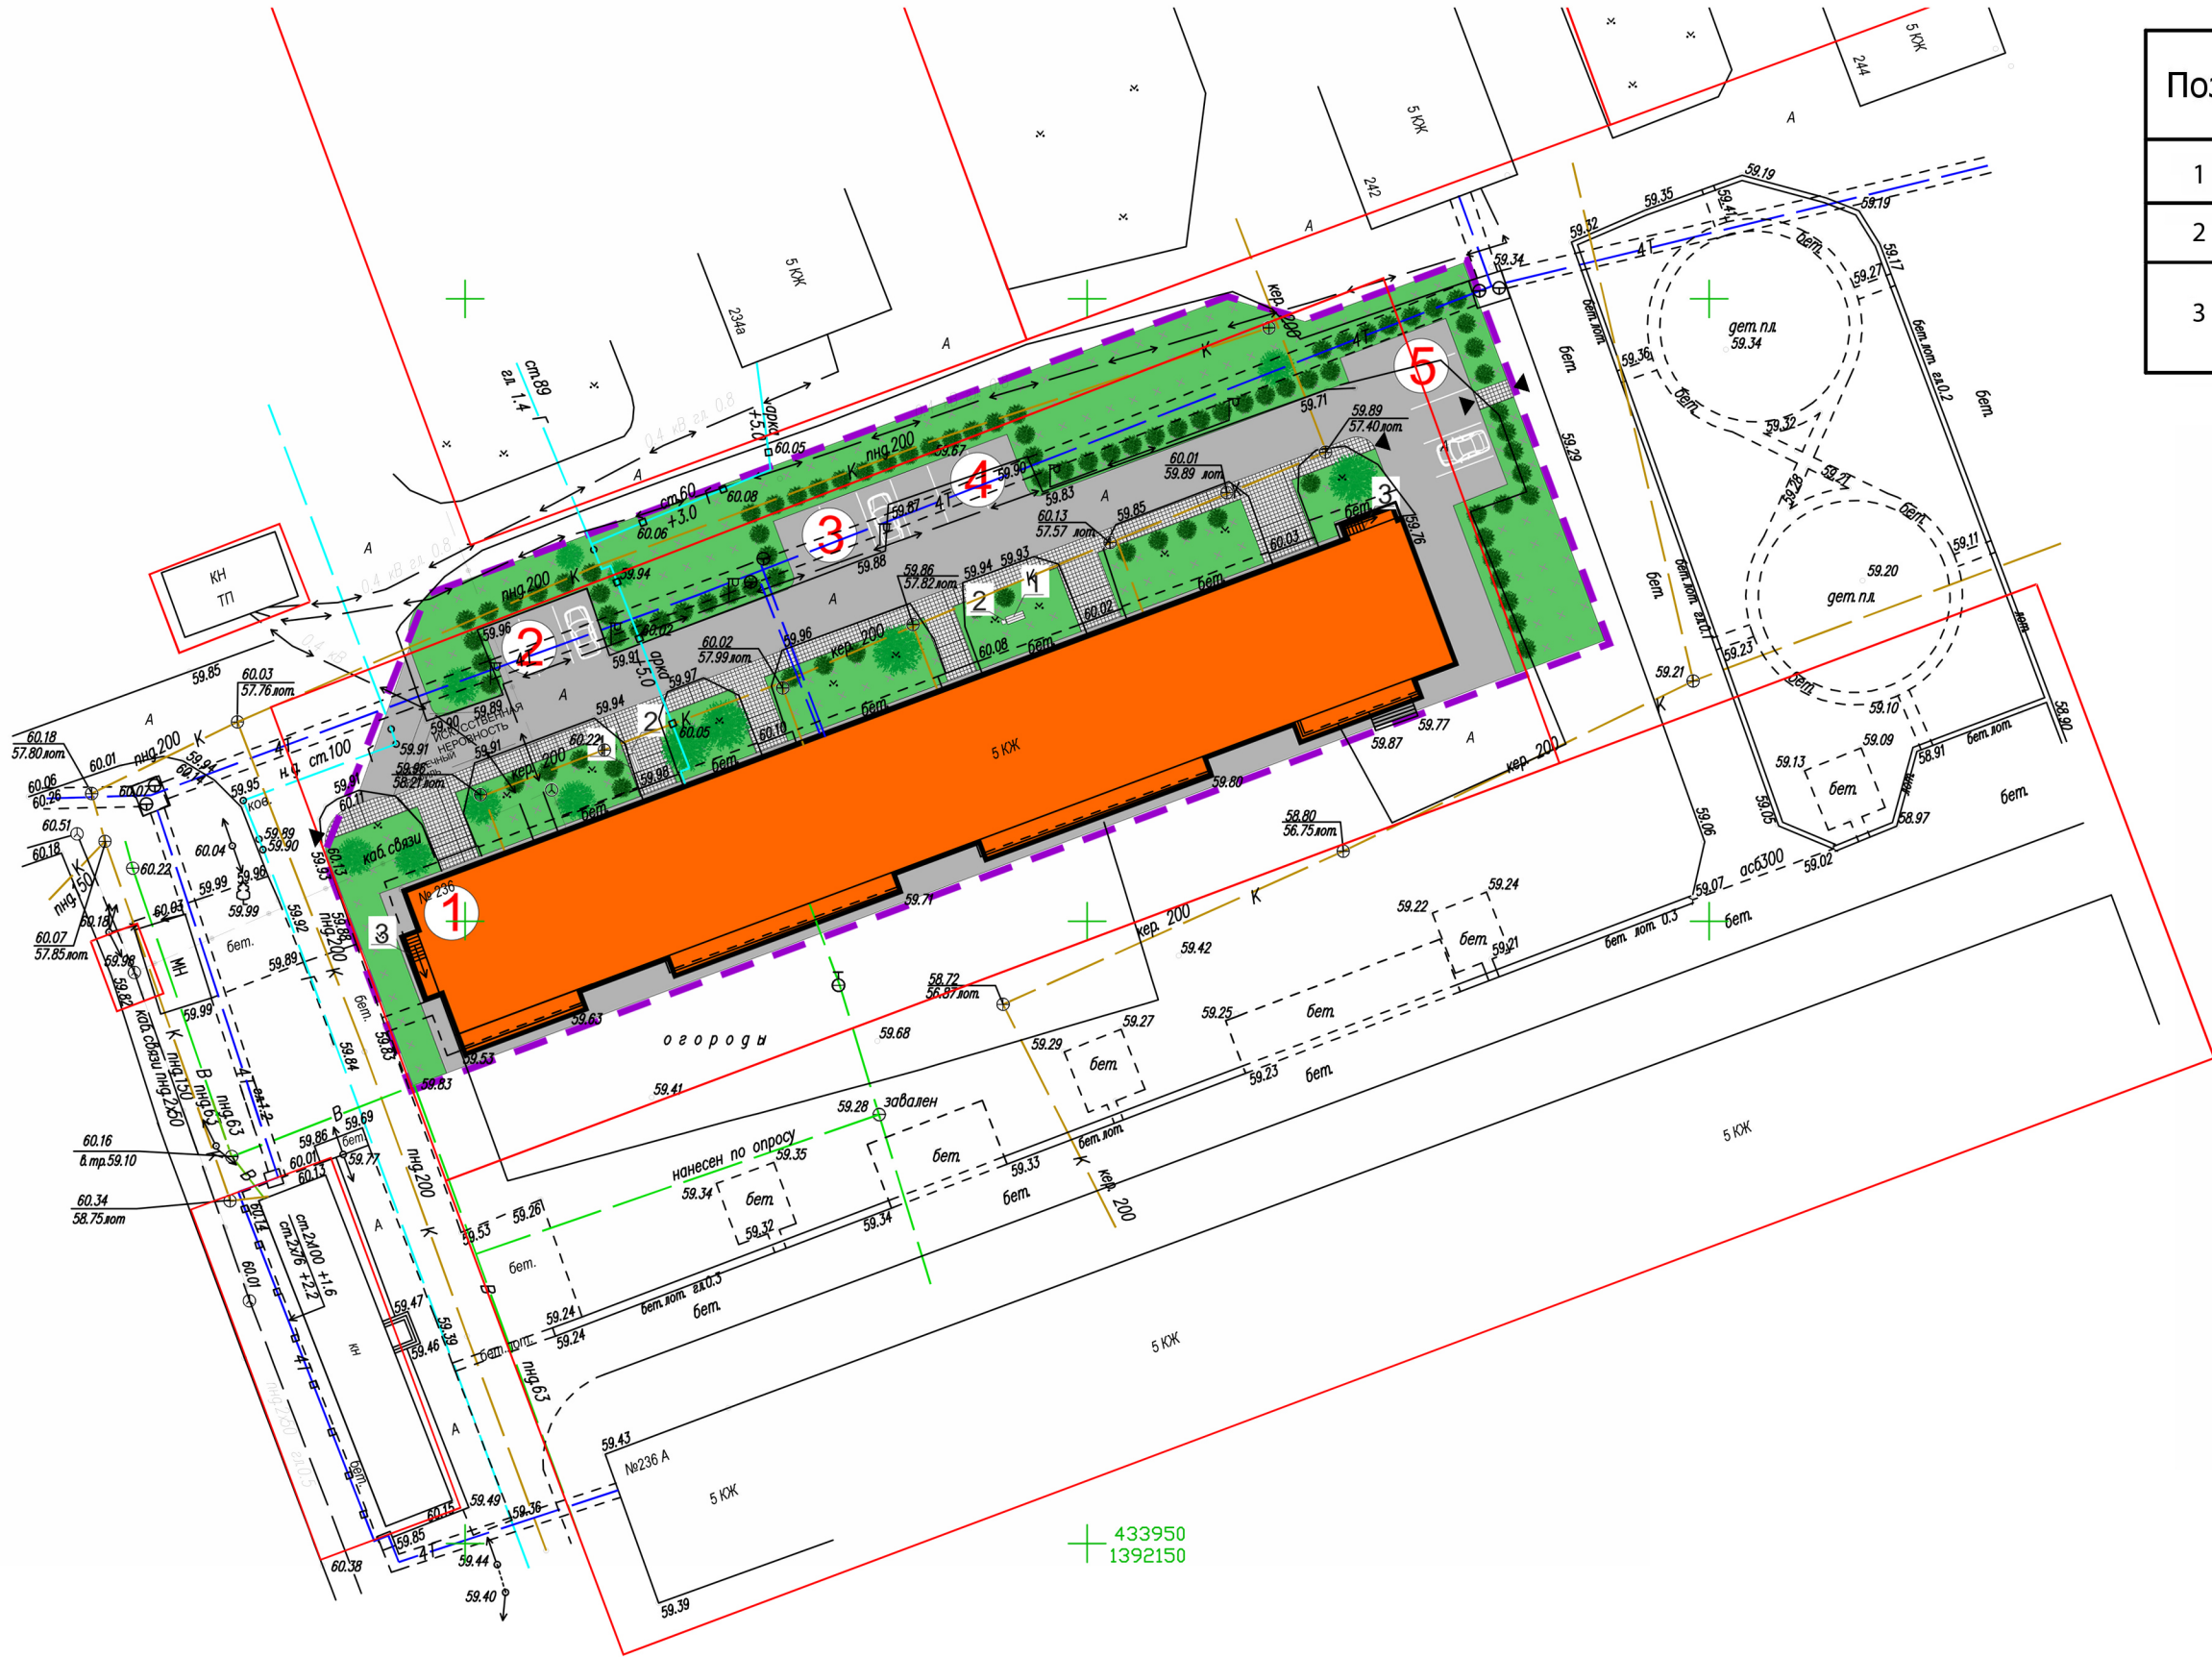

1. Возможна замена малых архитектурных форм на аналогичные других производителей.

Ведомость малых архитектурных форм

Поз.	Обозначение	Наименование	Кол.	Примечание
1	ООО «ДетямЮга» г. Краснодар (www.детямюга.рф)	Скамья уличная СК-9	2	
2		Урна 2 уличная (круглая)	2	
3		Навес их металлопрофиля над входами в подвальное помещение	2	

Экспликация зданий и сооружений

Номер на плане	Наименование	Примечание
1	Многоквартирный жилой дом № 236 по ул. Ленина	сущ.
2	Стоянка для машин	сущ.
3	Стоянка для машин	проект.
4	Стоянка для машин	проект.
5	Стоянка для машин	проект.

УСЛОВНЫЕ ОБОЗНАЧЕНИЯ

	Условная граница благоустройства
	Существующие здания и сооружения
	Озеленение
	Асфальто-бетонное покрытие
	Покрытие тротуарной плиткой
	Деревья/кустарники (существующие)
	Деревья/кустарники (проект)
	Пониженный бордюрный пандус для маломобильных

						2017			
						Благоустройство внутридворовой территории по адресу: Россия, Краснодарский край, Горячий Ключ, ул. Ленина 236			
Изм.	Кол. уч.	Лист	№ док	Подп	Дата	Благоустройство внутридворовой территории	Стадия	Лист	Листов
ГИП							П	7	
Разработал		Федосин В.Л.				Схема расположения малых архитектурных форм. М 1:500	 www.pkb-vektor.ru		

Согласовано

Взам. инб.Н

Подпись и дата

Инб.Н подл.



						2017			
						Благоустройство внутридворовой территории по адресу: Россия, Краснодарский край, Горячий Ключ, ул. Ленина 236			
Изм.	Кол. уч.	Лист	№ док	Подп	Дата	Благоустройство внутридворовой территории	Стадия	Лист	Листов
ГИП							П	8	
Разработал		Федосин В.Л.				Общий вид двора (визуализация).			

Малые архитектурные формы из каталога ООО «ДонМАФ» г. Ростов-на-дону
(www.donmaf.ru)

№	Наименование	Изображение	Габаритные размеры, м
1	Скамья уличная СК 9		1500x560x890
2	Урна 2 уличная (круглая)		605x365x285

						2017			
						Благоустройство внутридворовой территории по адресу: Россия, Краснодарский край, Горячий Ключ, ул. Ленина 213			
Изм.	Кол. уч.	Лист	№ док	Подп	Дата				
ГИП						Благоустройство внутридворовой территории	Стадия	Лист	Листов
Разработал		Федосин В.Л.					П	9	
						Малые архитектурные формы.			