



## Чертеж планировки территории.

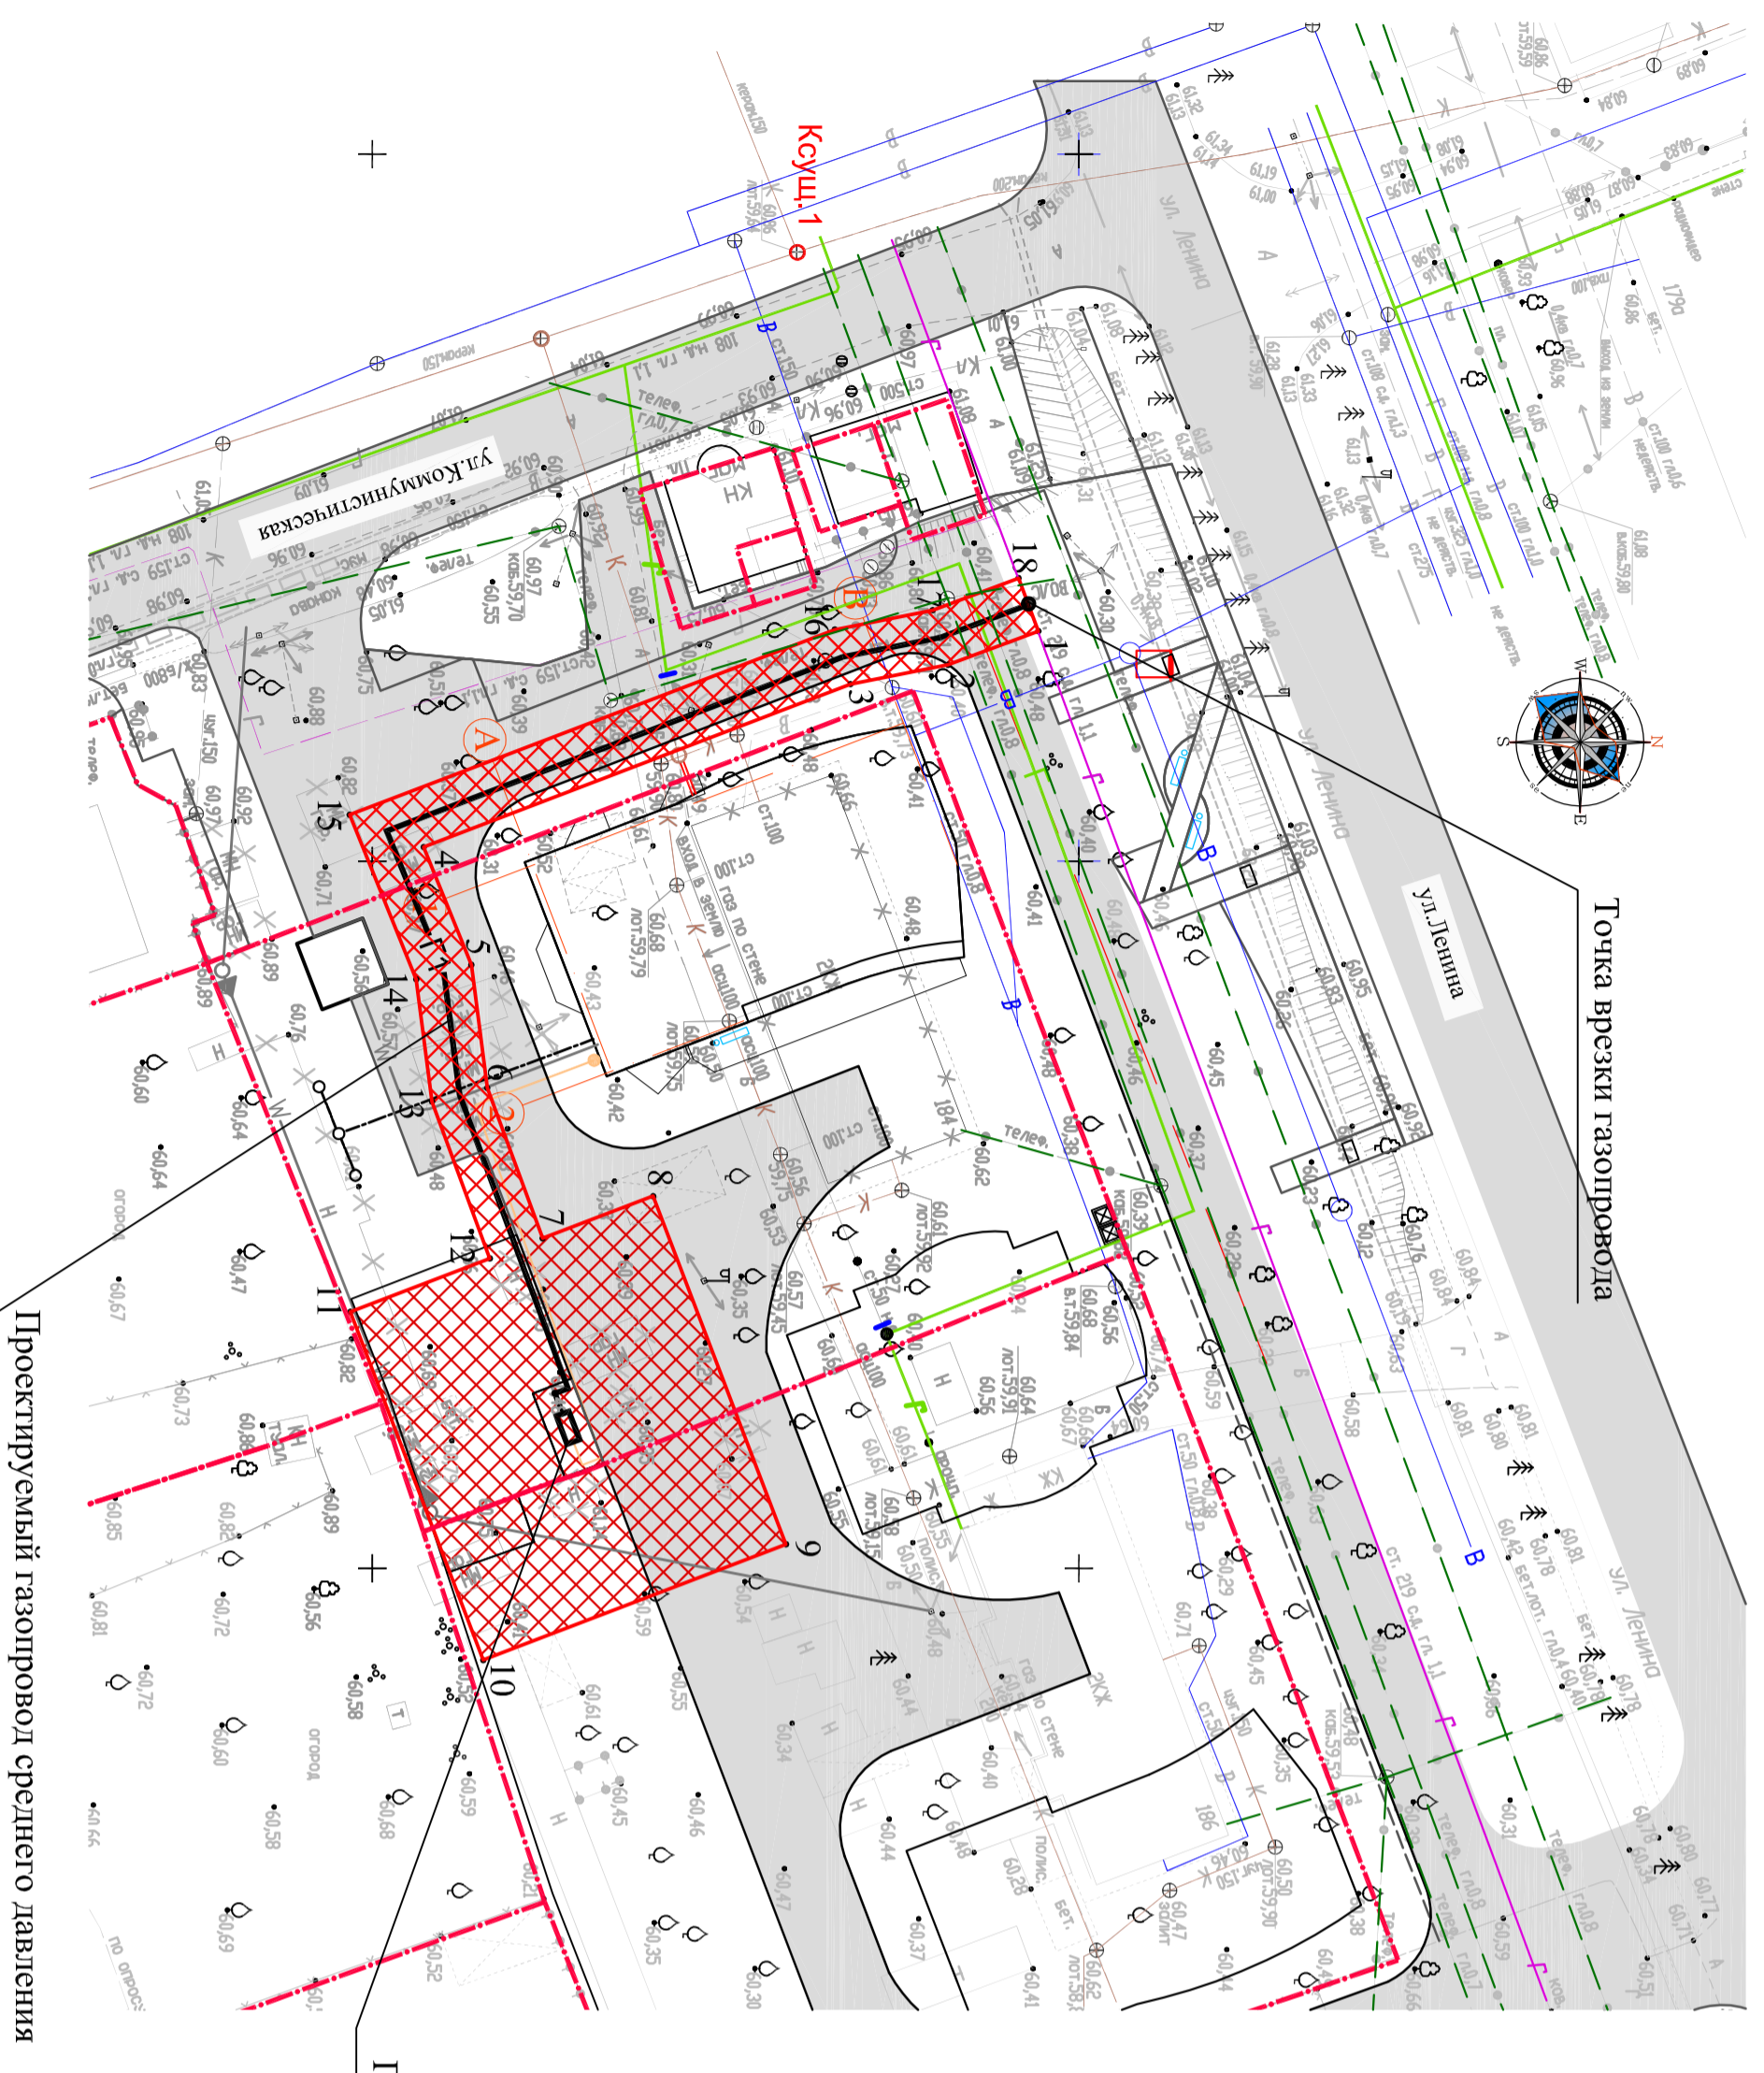

## Схема расположения элементов планировочной структуры.

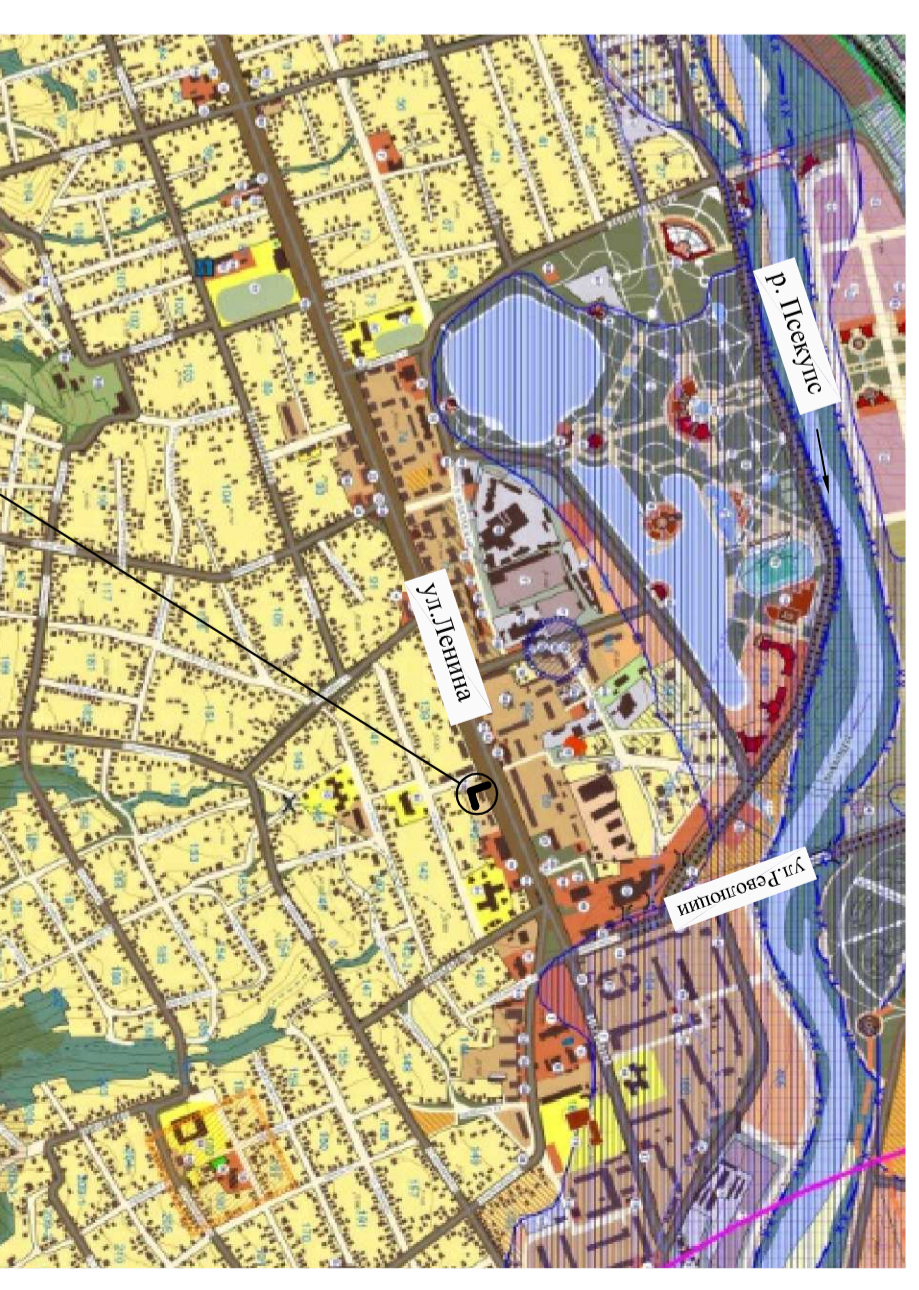

Место расположения проектируемых инженерных сетей

Каталог координат поворотных точек

№ точки	X	Y	№ точки	X	Y
1	433847,07	1391183,75	10	433807,85	1391256,49
2	433840,75	1391186,11	11	433798,44	1391231,86
3	433833,84	1391187,48	12	433808,28	1391228,11
4	433803,64	1391199,00	13	433804,23	1391217,00
5	433807,01	1391207,33	14	433803,11	1391208,35
6	433808,13	1391216,04	15	433798,40	1391196,72
7	433812,05	1391226,67	16	433832,73	1391183,62
8	433819,87	1391223,68	17	433839,65	1391182,25
9	433829,27	1391248,31	18	433845,67	1391180,01

Основные технико-экономические показатели

№ п/п	Наименование	Ед. изм.	Количество
1	Протяженность обьзда	м.п.	92,4
2	Ширина охранной зоны газопровода	м.п.	4,0
3	Площадь территории в границах охранной зоны газопровода	м. кв.	921,9
4	Площадь вновь формируемого земельного участка	м. кв.	921,9

\* Размер территории принят на основании Постановления Правительства РФ от 20 ноября 2000 г. N 878 "Об утверждении Правил охраны газораспределительных сетей" (с изменениями и дополнениями)  
 \*\* Существующие установленные в законном порядке красные линии на данной территории отсутствуют

019-16-ППИПМ

Изм.		Кол.		№Лист		Дата		Проект планировки территории		Стадия		Лист	
Изм.	Кол.	№Лист	Лист	Подпись		Дата		Проект планировки территории		Стадия		Лист	
Нач. отд.	Овчаров					12.16		Проект планировки территории		П		1	
Разработал	Горопнина					12.16		Чертеж планировки территории.		М:1:500		Отдел проектирования	
Н.Контр.	Овчаров					12.16							

### Условные обозначения

- Граница планируемого размещения объекта местного значения \*
- Линии обозначающие:
- Существующий газопровод низкого давления
  - Существующий газопровод среднего давления
  - Существующий водопровод
  - Существующая канализация
  - Существующие линии электропередач 10кВт
  - Существующие линии связи
- Проектируемый газопровод среднего давления
- Точка врезки газопровода
- Проектируемая красная линия с номерами поворотных точек \*\*
- Линии обозначающие дороги и проезды
- Линии обозначающие границы существующих земельных участков

Инд. № подл.	Подпись и дата	Взам. инв. №