

Приложение 6.9. Перспективная схема тепловых сетей котельной №14 городского округа Горячий Ключ

Условные обозначения:



- Источник тепловой энергии




- Потребитель тепловой энергии



- Существующий участок тепловой сети

Мероприятия по капитальному ремонту, реконструкции и строительству новых участков тепловых сетей:

- - по капитальному ремонту тепловых сетей;
- - по реконструкции для повышения эффективности функционирования системы теплоснабжения;
- - по реконструкции с увеличением диаметров для перспективного строительства;
- - по строительству для обеспечению надежности;
- - по капитальному строительству, реконструкции и новому строительству для обеспечения новых застроек.

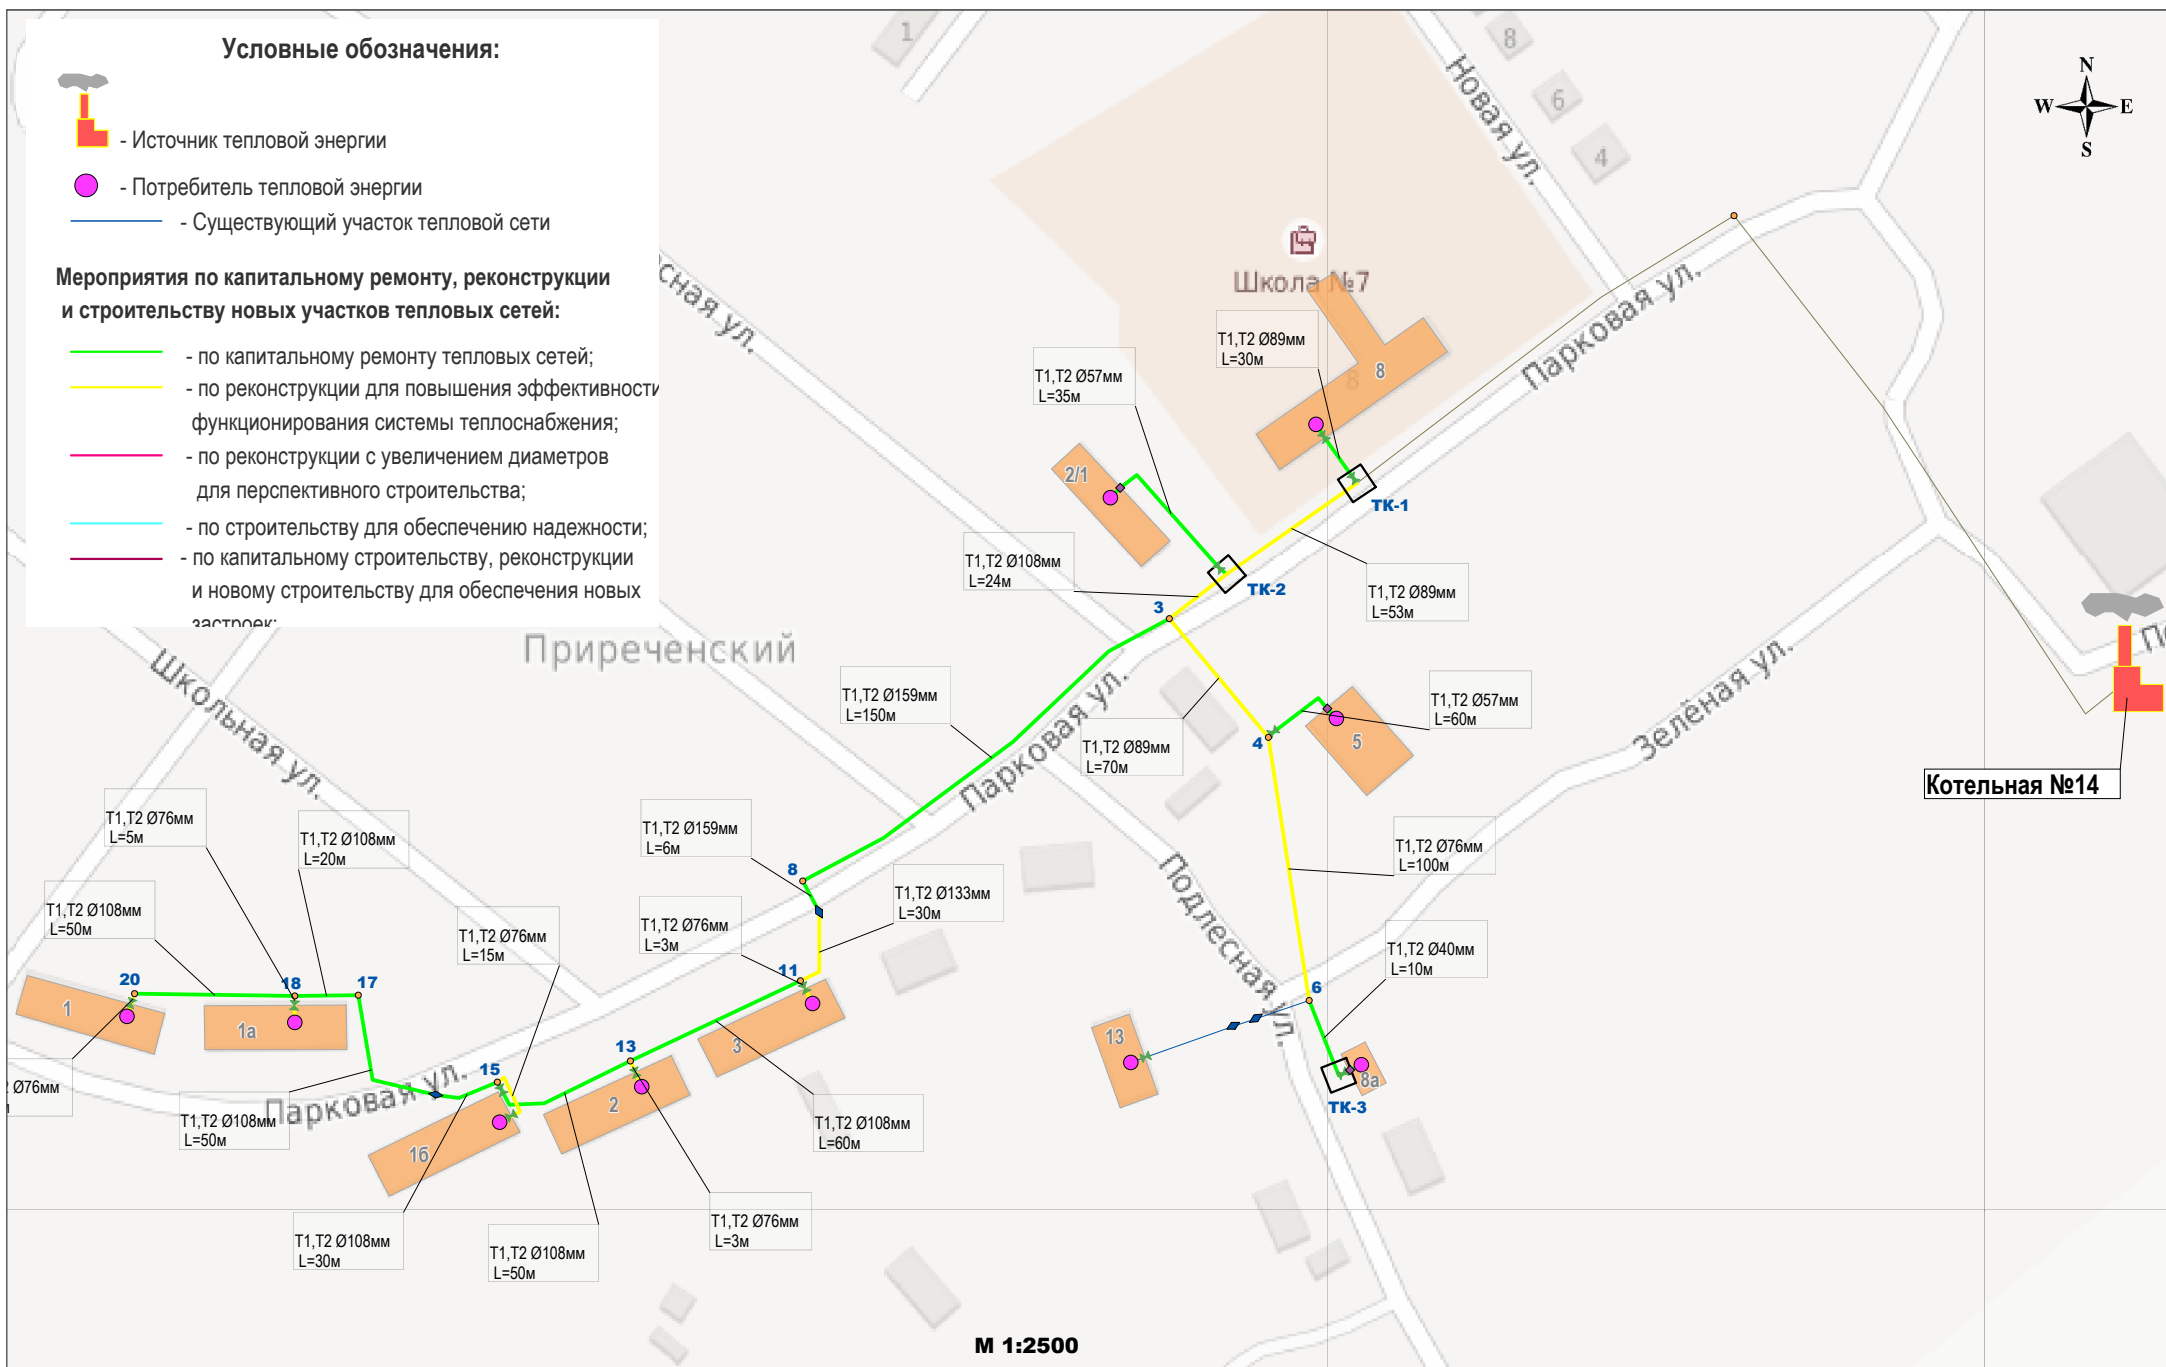

М 1:2500