

710
А

РОССИЙСКАЯ ФЕДЕРАЦИЯ
МУНИЦИПАЛЬНОЕ ОБРАЗОВАНИЕ МУНИЦИПАЛЬНЫЙ ОКРУГ ГОРОД
ГОРЯЧИЙ КЛЮЧ КРАСНОДАРСКОГО КРАЯ

УПРАВЛЕНИЕ АРХИТЕКТУРЫ И ГРАДОСТРОИТЕЛЬСТВА

**ГРАДОСТРОИТЕЛЬНЫЙ ПЛАН
ЗЕМЕЛЬНОГО УЧАСТКА**

ПО АДРЕСУ:

Краснодарский край, г. Горячий Ключ, х. Кура-Цеце, ул. Октябрьская,
в кадастровом квартале 23:41:0810001 (к.н. 23:41:0810001:637)

ЗАКАЗЧИК:

Управление имущественных и земельных отношений администрации
муниципального образования муниципальный округ город Горячий Ключ
Краснодарского края

Градостроительный план земельного участка

№ Р Ф - 2 3 - 2 - 4 1 - 0 - 0 0 - 2 0 2 6 - 0 4 1 8 - 0

Градостроительный план земельного участка подготовлен на основании

Заявления Управления имущественных и земельных отношений администрации муниципального образования муниципальный округ город Горячий Ключ Краснодарского края.

(реквизиты заявления правообладателя земельного участка, иного лица в случае, предусмотренном частью 1.1 статьи 57.3 Градостроительного кодекса Российской Федерации, с указанием ф.и.о. заявителя – физического лица, либо реквизиты заявления и наименование заявителя – юридического лица о выдаче градостроительного плана земельного участка)

Местонахождение земельного участка

Краснодарский край

(субъект Российской Федерации)

м.о. город Горячий Ключ

(муниципальный район или городской округ)

х. Кура-Цеце, ул. Октябрьская, в кадастровом квартале 23:41:0810001

(поселение)

Описание границ земельного участка (образуемого земельного участка):

Обозначение (номер) характерной точки	Перечень координат характерных точек в системе координат, используемой для ведения Единого государственного реестра недвижимости	
	X	Y
1	417797.42	1407460.74
2	417724.13	1407494.50
3	417717.19	1407464.44
4	417717.17	1407462.27
5	417784.22	1407431.68
6	417791.74	1407446.12

Кадастровый номер земельного участка (при наличии) или в случае, предусмотренном частью 1.1 статьи 57.3 Градостроительного кодекса Российской Федерации, условный номер образуемого земельного участка на основании утвержденных проекта межевания территории и (или) схемы расположения земельного участка или земельных участков на кадастровом плане территории

23:41:0810001:637

Площадь земельного участка

2496 м²

Информация о расположенных в границах земельного участка объектах капитального строительства

Объекты капитального строительства отсутствуют.

Информация о границах зоны планируемого размещения объекта капитального строительства в соответствии с утвержденным проектом планировки территории (при наличии)

Проект планировки территории не утвержден.

Обозначение (номер) характерной точки	Перечень координат характерных точек в системе координат, используемой для ведения Единого государственного реестра недвижимости	
	X	Y
-	-	-

Реквизиты проекта планировки территории и (или) проекта межевания территории в случае, если земельный участок расположен в границах территории, в отношении которой утверждены проект планировки территории и (или) проект межевания территории

Документация по планировке территории не утверждена

(указывается в случае, если земельный участок расположен в границах территории в отношении которой утверждены проект планировки территории и (или) проект межевания территории)

Градостроительный план подготовлен О.В. Никифоровой, начальником управления архитектуры и градостроительства администрации муниципального образования муниципальный округ город Горячий Ключ Краснодарского края. Управление архитектуры и градостроительства администрации муниципального образования муниципальный округ город Горячий Ключ Краснодарского края.


(ф.и.о., должность уполномоченного лица, наименование органа)

М.П.

(подпись)


/ О.В. Никифорова /
(расшифровка подписи)Дата выдачи 22.09.2026
(ДД.ММ.ГГГГ)

1. Чертеж градостроительного плана земельного участка

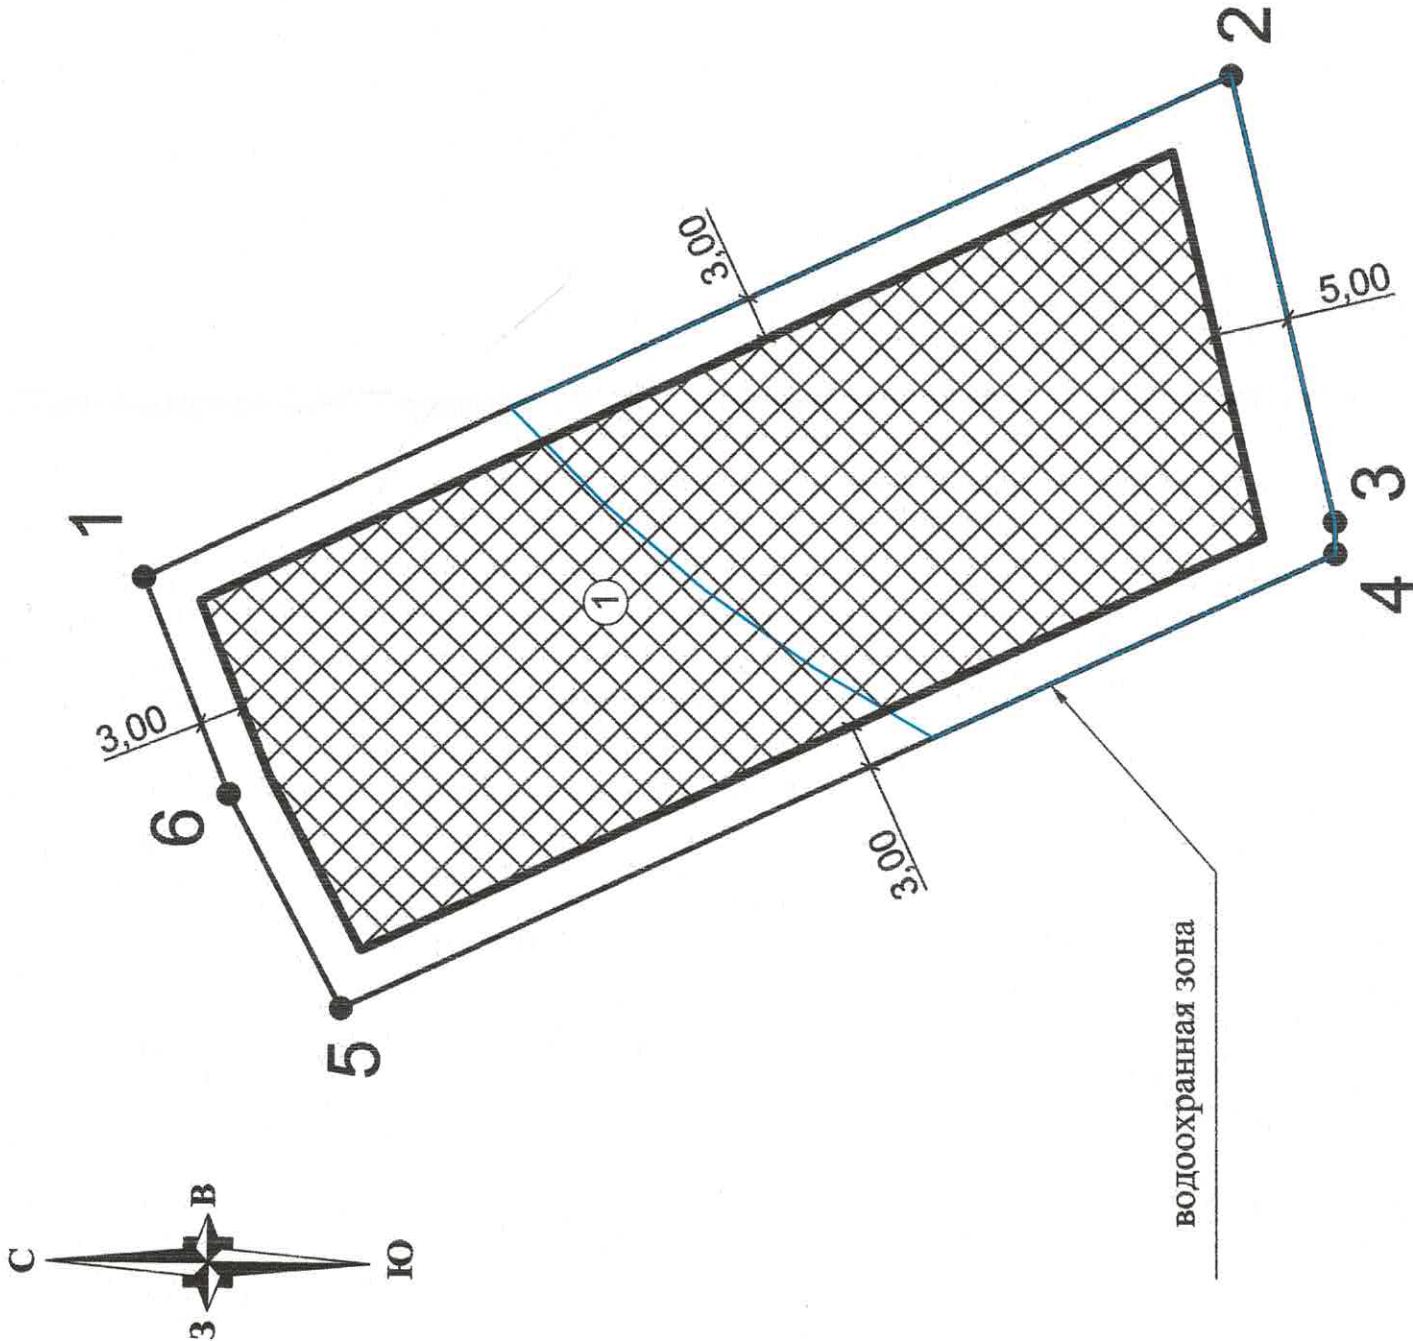

- место допустимого размещения зданий, строений, сооружений;
- границы земельного участка с точками поворота;
- водоохранная зона.

Ситуационный план

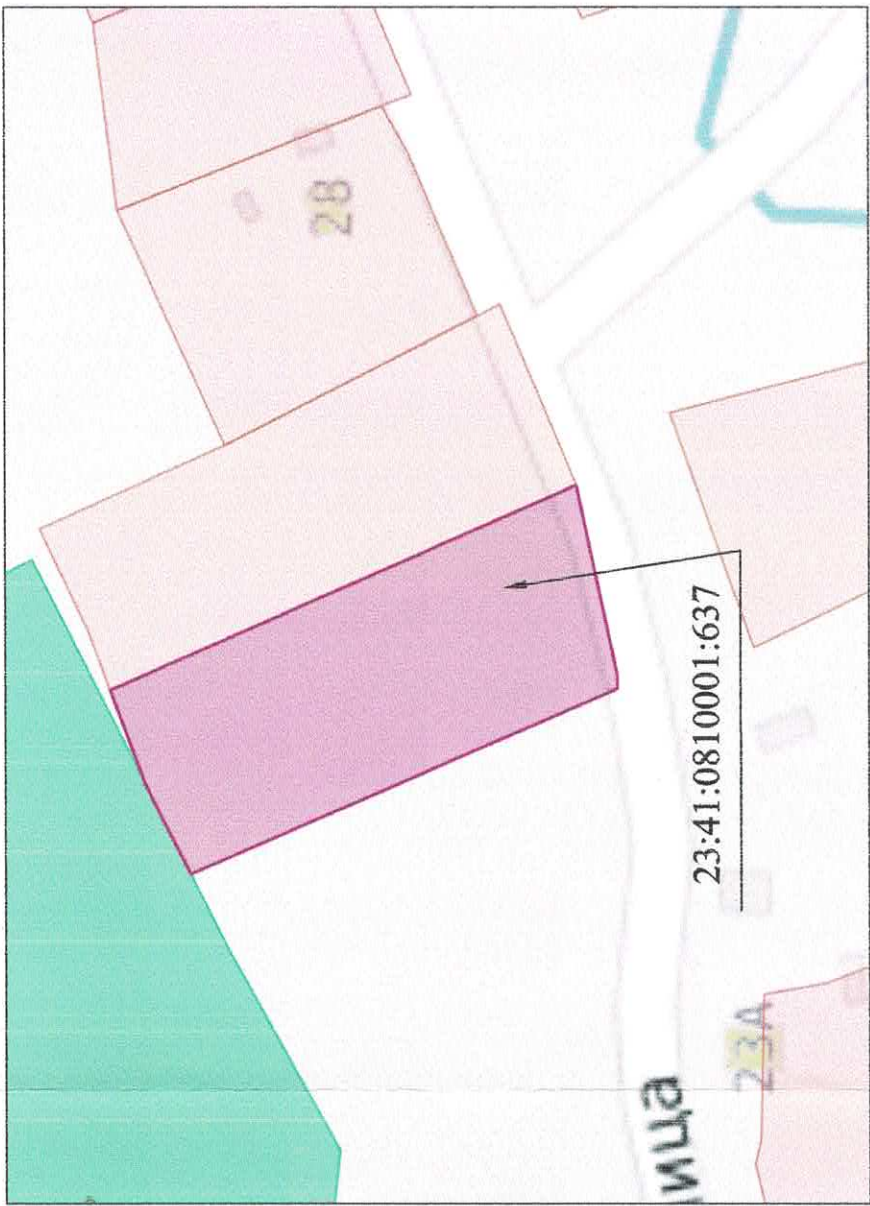

Экспликация:

- ① - место допустимого размещения зданий, строений, сооружений.

Топографическая основа отсутствует. Земельный участок может находиться в границах санитарно-защитных и охранных зон коммуникаций в случае его расположения в непосредственной близости от них. Подземные и наземные коммуникации отображаются на топографической съемке. В соответствии с п. 5.60 СП 11-104-97 «Инженерно-геодезические изыскания для строительства».

Чертеж градостроительного плана земельного участка разработан 22 сентября 2026 года управлением архитектуры и градостроительства администрации муниципального образования муниципальный округ Горный Ключ Краснодарского края.

Площадь земельного участка 2496 кв.м

Изм.	Кол.	Лист	Док.	Подпись	Дата	Закладчик	Стация	Лист	Листов
Начальник управления				О.В. Никифорова	22.09.26	Управление имущественных и земельных отношений администрации муниципального образования муниципальный округ Горный Ключ Краснодарского края	ГП	1	1
Ведущий специалист				А.В. Бородина	22.09.26				
Чертеж градостроительного плана земельного участка							Управление архитектуры и градостроительства администрации муниципального образования город Горный Ключ		
М 1:500									

2.1. Реквизиты акта органа государственной власти субъекта Российской Федерации, органа местного самоуправления, содержащего градостроительный регламент либо реквизиты акта федерального органа государственной власти, органа государственной власти субъекта Российской Федерации, органа местного самоуправления, иной организации, определяющего, в соответствии с федеральными законами, порядок использования земельного участка, на который действие градостроительного регламента не распространяется или для которого градостроительный регламент не устанавливается

2.2. Информация о видах разрешенного использования земельного участка

0.2 *условно разрешенные виды использования земельного участка:*

вспомогательные виды разрешенного использования земельного участка:

Вспомогательные виды разрешенного использования зоны Ж1.2 не устанавливаются.

2.3. Предельные (минимальные и (или) максимальные) размеры земельного участка и предельные параметры разрешенного строительства, реконструкции объекта капитального строительства, установленные градостроительным регламентом для территориальной зоны, в которой расположен земельный участок:

Минимальные отступы от	Предельное	Максимальный	Требования к	Иные показатели
------------------------	------------	--------------	--------------	-----------------

Основной зоны, в которой расположен земельный участок:							
Предельные (минимальные и (или) максимальные) размеры земельного участка, в том числе их площадь			Минимальные отступы от границ земельного участка в целях определения мест допустимого размещения, строений, сооружений, за пределами которых запрещено строительство зданий, строений, сооружений	Предельное количество этажей и (или) предельная высота зданий, строений, сооружений	Максимальный процент застройки в границах земельного участка, определяемый как отношение суммарной площади земельного участка, которая может быть застроена, ко всей площади земельного участка	Требования к архитектурным решениям объектов капитального строительства, расположенным в границах территории исторического поселения федерального или регионального значения	Иные показатели
1	2	3	4	5	6	7	8
Длина, м	Ширина, м	Площадь, м ² или га					
ОСНОВНЫЕ ВИДЫ И ПАРАМЕТРЫ РАЗРЕШЕННОГО ИСПОЛЬЗОВАНИЯ ЗЕМЕЛЬНЫХ УЧАСТКОВ И ОБЪЕКТОВ КАПИТАЛЬНОГО СТРОИТЕЛЬСТВА							

не установлена	не установлена	минимальная/максимальная площадь земельных участков – 500/1500	минимальный отступ от границ участка (м) - 3/5 (п. 4.1)	12 3 надземных этажа	50%	Не расположен в границах территории исторического поселения федерального или регионального значения	Для индивидуального жилищного строительства -2.1 Размещение жилого дома (отдельно стоящего здания количеством надземных этажей не более чем три, высотой не более двадцати метров, которое состоит из комнат и помещений вспомогательного использования, предназначенных для удовлетворения гражданами бытовых и иных нужд, связанных с их проживанием в таком здании, не предназначенного для раздела на самостоятельные объекты недвижимости); выращивание сельскохозяйственных культур; размещение гаражей для собственных нужд и хозяйственных построек
не установлена	не установлена	минимальная/максимальная площадь земельных участков – 500/2500	минимальный отступ от границ участка (м) - 3/5 (п. 4.1)	12 3 надземных этажа	50%	Не расположен в границах территории исторического поселения федерального или регионального значения	Для ведения личного подсобного хозяйства (приусадебный земельный участок) -2.2 Размещение жилого дома, указанного в описании вида разрешенного использования с кодом 2.1; производство сельскохозяйственной продукции; размещение гаража и иных вспомогательных сооружений; содержание сельскохозяйственных животных
не установлена	не установлена	минимальная/максимальная площадь земельных участков – 500/ Не подлежит установлению кв. м;	минимальный отступ от границ участка (м) - 3/5 (п. 3.2)	максимальная высота зданий, строений, сооружений от уровня земли – 20 м.	40 %	Не расположен в границах территории исторического поселения федерального или регионального значения	Административные здания организаций, обеспечивающих предоставление коммунальных услуг -3.1.2 Размещение зданий, предназначенных для приема физических и юридических лиц в связи с предоставлением им коммунальных услуг
не установлена	не установлена	минимальная/максимальная площадь земельных участков – 300/ Не подлежит установлению кв. м;	минимальный отступ от границ участка (м) - 3/5 (п. 3.2)	максимальная высота зданий, строений, сооружений от уровня земли – 20 м.	40 %	Не расположен в границах территории исторического поселения федерального или регионального значения	Оказание социальной помощи населению -3.2.2 Размещение зданий, предназначенных для служб психологической и бесплатной юридической помощи, социальных, пенсионных и иных служб (службы занятости населения, пункты питания малоимущих граждан), в которых осуществляется прием граждан по вопросам оказания социальной помощи и назначения социальных или пенсионных выплат, а также для размещения общественных некоммерческих организаций; некоммерческих фондов, благотворительных организаций, клубов по интересам
Не подлежит установлению							Предоставление коммунальных услуг -3.1.1 Размещение зданий и сооружений, обеспечивающих поставку воды, тепла, электричества, газа, отвод канализационных стоков, очистку и уборку объектов недвижимости (котельных, водозаборов, очистных сооружений, насосных станций водопроводов, линий электропередач, трансформаторных подстанций, газопроводов, линий связи, телефонных станций, канализаций, стоянок, гаражей и мастерских для обслуживания уборочной и аварийной техники, сооружений, необходимых для сбора и плавки снега)
не	не установлена	минимальная	минимальный отступ от	максимальная	50 %	Не расположен	Оказание услуг связи -3.2.3

установлена	установлена	минимальная/максимальная площадь земельных участков - 300/Не подлежит установлению кв. м;	границ участка (м) - 3/5 (п. 4.1)	высота зданий, строений, сооружений от уровня земли - 12 м.		в границах территории исторического поселения федерального или регионального значения	Размещение зданий, предназначенных для размещения пунктов оказания услуг почтовой, телеграфной, междугородней и международной телефонной связи
не установлена	не установлена	Не подлежит установлению кв. м;	минимальный отступ от границ участка (м) - 3/5 (п. 4.1).	максимальная высота зданий, строений, сооружений от уровня земли - 20 м.	По расчету согласно СП	Не расположен в границах территории исторического поселения федерального или регионального значения	Дошкольное, начальное и среднее общее образование - 3.5.1 Размещение объектов капитального строительства, предназначенных для просвещения, дошкольного, начального и среднего общего образования (детские ясли, детские сады, школы, лицеи, гимназии, художественные, музыкальные школы, образовательные кружки и иные организации, осуществляющие деятельность по воспитанию, образованию и просвещению), в том числе зданий, спортивных сооружений, предназначенных для занятия обучающихся физической культурой и спортом
Не подлежит установлению							Площадки для занятий спортом - 5.1.3 Размещение площадок для занятия спортом и физкультурой на открытом воздухе (физкультурные площадки, беговые дорожки, поля для спортивной игры)
Не подлежит установлению							Связь - 6.8 Размещение объектов связи, радиовещания, телевидения, включая воздушные радиорелейные, надземные и подземные кабельные линии связи, линии радиодиффузии, антенные поля, усилительные пункты на кабельных линиях связи, инфраструктуру спутниковой связи и телерадиовещания, за исключением объектов связи, размещение которых предусмотрено содержанием видов разрешенного использования с кодами 3.1.1, 3.2.3
не установлена	не установлена	Не подлежит установлению кв. м;	минимальный отступ от границ участка (м) - 3/5 (п. 4.1).	максимальная высота зданий, строений, сооружений от уровня земли - 12 м.	50%	Не расположен в границах территории исторического поселения федерального или регионального значения	Обеспечение внутреннего противопожарного - 8.3 Размещение объектов капитального строительства, необходимых для подготовки и поддержания в готовности органов внутренних дел, Росгвардии и спасательных служб, в которых существует военизированная служба; размещение объектов гражданской обороны, за исключением объектов гражданской обороны, являющихся частями производственных зданий
Не подлежит установлению							Курортная деятельность - 9.2 Использование, в том числе с их извлечением, для лечения и оздоровления человека природных лечебных ресурсов (месторождения минеральных вод, лечебные грязи, рапой лиманов и озер, особый климат и иные природные факторы и условия, которые используются или могут использоваться для профилактики и лечения заболеваний человека), а также охрана лечебных ресурсов от истощения и уничтожения в границах

						первой зоны округа горно-санитарной или санитарной охраны лечебно-оздоровительных местностей и курорта
Не подлежит установлению						Гидротехнические сооружения -11.3 Размещение гидротехнических сооружений, необходимых для эксплуатации водохранилищ (плотин, водосбросов, водозаборных, водовыпускных и других гидротехнических сооружений, судопропускных сооружений, рыбозащитных и рыбопропускных сооружений, берегозащитных сооружений)
Устанавливаются НГП						Улично-дорожная сеть – 12.0.1 Размещение объектов улично-дорожной сети: автомобильных дорог, трамвайных путей и пешеходных тротуаров в границах населенных пунктов, пешеходных переходов, бульваров, площадей, проездов, велодорожек и объектов велотранспортной и инженерной инфраструктуры; размещение придорожных стоянок (парковок) транспортных средств в границах городских улиц и дорог, за исключением предусмотренных видами разрешенного использования с кодами 2.7.1, 4.9*, 7.2.3*, а также некапитальных сооружений, предназначенных для охраны транспортных средств
Не подлежит установлению						Благоустройство территории -12.0.2 Размещение декоративных, технических, планировочных, конструктивных устройств, элементов озеленения, различных видов оборудования и оформления, малых архитектурных форм, некапитальных нестационарных строений и сооружений, информационных щитов и указателей, применяемых как составные части благоустройства территории, общественных туалетов
УСЛОВНО РАЗРЕШЕННЫЕ ВИДЫ И ПАРАМЕТРЫ РАЗРЕШЕННОГО ИСПОЛЬЗОВАНИЯ ЗЕМЕЛЬНЫХ УЧАСТКОВ И ОБЪЕКТОВ КАПИТАЛЬНОГО СТРОИТЕЛЬСТВА						
не установлена	не установлена	минимальная/максимальная площадь земельных участков – 100/не подлежит установлению	минимальный отступ от границ участка (м) - 3/5 (п. 4.1)	максимальная высота зданий, строений, сооружений – 12 м;	75%	Не расположен в границах территории исторического поселения федерального или регионального значения Хранение автотранспорта -2.7.1 Размещение отдельно стоящих и пристроенных гаражей, в том числе подземных, предназначенных для хранения автотранспорта, в том числе с разделением на машино-места, за исключением гаражей, размещение которых предусмотрено содержанием видов разрешенного использования с кодами 2.7.2*, 4.9*
не установлена	не установлена	минимальная/максимальная площадь земельных участков – 500/Не подлежит установлению кв. м;	минимальный отступ от границ участка (м) - 3/5 (п. 4.1)	максимальная высота зданий, строений, сооружений – 12 м;	50%	Не расположен в границах территории исторического поселения федерального или регионального значения Административные здания организаций, обеспечивающих предоставление коммунальных услуг -3.1.2 Размещение зданий, предназначенных для приема физических лиц в связи с предоставлением им коммунальных услуг
не установлена	не установлена	минимальная/максимальная площадь земельных участков – 500/Не подлежит установлению кв. м;	минимальный отступ от границ участка (м) - 3/5 (п. 4.1)	максимальная высота зданий, строений, сооружений – 12 м;	40%	Не расположен в границах территории исторического поселения федерального или регионального значения Дома социального обслуживания -3.2.1

новлена		симальная площадь земельных участков– 300/Не подлежит установлению кв. м;	(п. 4.1)	строений, со- оружений – 12 м;		территории исторического поселения фе- дерального или регионального значения	Размещение зданий, предназна- ченных для размещения домов престарелых, домов ребенка, детских домов, пунктов ночлега для бездомных граждан; раз- мещение объектов капиталь- ного строительства для вре- менного размещения вынуж- денных переселенцев, лиц, при- знанных беженцами
не уста- новлена	не установ- лена	минимальная минимальная/максимальная площадь земельных участков– 300/Не подлежит установлению кв. м;	минимальный отступ от границ участка (м) - 3/5 (п. 4.1)	максимальная высота зданий, строений, со- оружений – 12 м;	50%	Не расположен в границах территории исторического поселения фе- дерального или регионального значения	Оказание социальной помощи населению -3.2.2 Размещение зданий, предназна- ченных для служб психологиче- ской и бесплатной юридической помощи, социальных, пенсион- ных и иных служб (службы занятости населения, пункты питания малоимущих граждан), в которых осуществляется прием граждан по вопросам оказания социальной помощи и назначения социальных или пенсионных выплат, а также для размещения общественных некоммерческих организаций: некоммерческих фондов, благо- творительных организаций, клубов по интересам
не уста- новлена	не установ- лена	минимальная минимальная/максимальная площадь земельных участков– 300/Не подлежит установлению кв. м;	минимальный отступ от границ участка (м) - 3/5 (п. 4.1)	максимальная высота зданий, строений, со- оружений – 12 м;	50%	Не расположен в границах территории исторического поселения фе- дерального или регионального значения	Бытовое обслуживание -3.3 Размещение объектов капи- тального строительства, предназначенных для оказания населению или организациям бытовых услуг (мастерские мелкого ремонта, ателье, бани, парикмахерские, прачечные, химчистки, похоронные бюро)
не уста- новлена	не установ- лена	минимальная минимальная/максимальная площадь земельных участков– 300/Не подлежит установлению кв. м;	минимальный отступ от границ участка (м) - 3/5 (п. 4.1)	максимальная высота зданий, строений, со- оружений – 12 м;	50%	Не расположен в границах территории исторического поселения фе- дерального или регионального значения	Амбулатор- но-поликлиническое обслужи- вание – 3.4.1 Размещение объектов капи- тального строительства, предназначенных для оказания гражданам амбулатор- но-поликлинической медици- нской помощи (поликлиники, фельдшерские пункты, пункты здравоохранения, центры ма- тери и ребенка, диагностиче- ские центры, молочные кухни, станции донорства крови, кли- нические лаборатории)
не уста- новлена	не установ- лена	минимальная минимальная/максимальная площадь земель- ных участков– 600/Не подлежит установлению кв. м;	минимальный отступ от границ участка (м) - 3/5 (п. 4.1)	максимальная высота зданий, строений, со- оружений – 12 м;	50%	Не расположен в границах территории исторического поселения фе- дерального или регионального значения	Объекты культурно-досуговой деятельности-3.6.1 Размещение зданий, предназна- ченных для размещения музеев, выставочных залов, художе- ственных галерей, домов куль- туры, библиотек, кинотеатров и кинозалов, театров, филар- моний, концертных залов, пла- нетариев
не уста- новлена	не установ- лена	минимальная минимальная/максимальная площадь земельных участков– 100/Не подлежит установлению кв. м;	минимальный отступ от границ участка (м) - 3/5 (п. 4.1)	Не подлежит установлению	50%	Не расположен в границах территории исторического поселения фе- дерального или регионального значения	Осуществление религиозных обрядов -3.7.1 Размещение зданий и сооруже- ний, предназначенных для со- вершения религиозных обрядов и церемоний (в том числе церкви, соборы, храмы, часовни, мечети, молельные дома, синагоги)
Не подлежит установлению							Обеспечение деятельности в области гидрометеорологии и смежных с ней областях-3.9.1 Размещение объектов капи- тального строительства, предназначенных для наблюде- ний за физическими и химиче-

							скими процессами, происходящими в окружающей среде, определения ее гидрометеорологических, агрометеорологических и геологофизических характеристик, уровня загрязнения атмосферного воздуха, почв, водных объектов, в том числе по гидробиологическим показателям, и околоземного – космического пространства, зданий и сооружений, используемых в области гидрометеорологии и смежных с ней областях (доплеровские метеорологические радиолокаторы, гидрологические посты и другие)
не установлена	не установлена	минимальная/максимальная площадь земельных участков – 300/Не подлежит установлению кв. м;	минимальный отступ от границ участка (м) - 3/5 (п. 4.1)	максимальная высота зданий, строений, сооружений – 12 м;	50%	Не расположен в границах территории исторического поселения федерального или регионального значения	Амбулаторное ветеринарное обслуживание-3.10.1 Размещение объектов капитального строительства, предназначенных для оказания ветеринарных услуг без содержания животных
не установлена	не установлена	Не подлежит установлению кв. м;	минимальный отступ от границ участка (м) - 3/5 (п. 4.1)	максимальная высота зданий, строений, сооружений – 12 м;	50%	Не расположен в границах территории исторического поселения федерального или регионального значения	Магазины-4.4 Размещение объектов капитального строительства, предназначенных для продажи товаров, торговая площадь которых составляет до 5000 кв. м
Не подлежит установлению							Стоянка транспортных средств-4.9.2 Размещение стоянок (парковок) легковых автомобилей и других мотортранспортных средств, в том числе мотоциклов, мотороллеров, мотоколесок, мопедов, скутеров, за исключением встроенных, пристроенных и встроенно-пристроенных стоянок
не установлена	не установлена	минимальная/максимальная площадь земельных участков – 400/Не подлежит установлению кв. м;	минимальный отступ от границ участка (м) - 3/5 (п. 4.1)	максимальная высота зданий, строений, сооружений – 12 м;	50%	Не расположен в границах территории исторического поселения федерального или регионального значения	Обеспечение занятий спортом в помещениях-5.1.2 Размещение спортивных клубов, спортивных залов, бассейнов, физкультурно-оздоровительных комплексов в зданиях и сооружениях
не установлена	не установлена	Не подлежит установлению	минимальный отступ от границ участка (м) - 3/5 (п. 4.1)	максимальная высота зданий, строений, сооружений – 20 м;	50%	Не расположен в границах территории исторического поселения федерального или регионального значения	Туристическое обслуживание-5.2.1 Размещение пансионатов, гостиниц, кемпингов, домов отдыха, не оказывающих услуги по лечению; размещение детских лагерей
Не подлежит установлению							Историко-культурная деятельность-9.3 Сохранение и изучение объектов культурного наследия народов Российской Федерации (памятников истории и культуры), в том числе: объектов археологического наследия, достопримечательных мест, мест бытования исторических промыслов, производств и ремесел, исторических поселений, действующих военных и гражданских захоронений, объектов культурного наследия, хозяйственная деятельность, являющаяся историческим промыслом или ремеслом, а также хозяйственная дея-

ВСПОМОГАТЕЛЬНЫЕ ВИДЫ И ПАРАМЕТРЫ РАЗРЕШЕННОГО ИСПОЛЬЗОВАНИЯ ЗЕМЕЛЬНЫХ УЧАСТКОВ И ОБЪЕКТОВ КАПИТАЛЬНОГО СТРОИТЕЛЬСТВА

Вспомогательные виды разрешенного использования зоны Ж1.2 не устанавливаются

1. Территориальная зона Ж1.2 выделена для обеспечения правовых, социальных, культурных, бытовых условий формирования жилых районов из отдельно стоящих индивидуальных жилых домов усадебного типа с возможностью ведения личного подсобного хозяйства, а также с минимально разрешенным набором услуг местного значения.
2. При размещении объектов капитального строительства в зоне Ж1.2 предельное количество этажей следует принимать не более 3-х надземных этажей для всех видов разрешенного использования.
3. Перечень видов разрешенного использования земельных участков, объектов капитального строительства и предельные параметры разрешенного строительства, реконструкции объектов капитального строительства в зоне Ж1.2
4. Иные предельные параметры разрешенного строительства, реконструкции объектов капитального строительства.
 - 4.1 Минимальные отступы:
 - минимальный отступ зданий, сооружений, строений от границы, отделяющей земельный участок от территории общего пользования (улицы), – 5 метров, проездов, переулков – 3 метра;
 - минимальный отступ зданий, сооружений, строений от границ смежных земельных участков – 3 метра (за исключением вспомогательных построек);
 - минимальный отступ между зданиями, строениями, сооружениями до стен зданий строений, сооружений, расположенных на соседнем земельном участке, должен быть не менее 6 метров;
 - минимальный отступ вспомогательных построек от границ смежных земельных участков – 1 метр.
 - 4.2 Допускается блокировка зданий, строений и сооружений, расположенных на смежных земельных участках, по письменному согласию правообладателей смежных земельных участков и (или) объектов капитального строительства, подпись которых должна быть удостоверена нотариально, с учетом предоставления разрешения на отклонение от предельных параметров разрешенного строительства, реконструкции объектов капитального строительства в установленном законодательством порядке.
 - 4.3 Расстоянием между зданиями и сооружениями считается расстояние в свету между наружными стенами или другими конструкциями.
 - 4.4 Максимальная высота ограждения между земельными участками, а также между земельными участками и территориями общего пользования: 1,8 метра.
 - 4.5 На земельном участке с видом разрешенного использования 2.1 «Для индивидуального жилищного строительства», 2.2 «Для ведения личного подсобного хозяйства (приусадебный земельный участок)» разрешается размещать не более одного объекта индивидуального жилищного строительства.
 - 4.6 Максимальная площадь возводимого индивидуального жилого дома с количеством надземных этажей не более, чем три (включая мансардный) не должна превышать общей площади 500 кв. м.
Максимальная площадь возводимого индивидуального жилого дома с количеством надземных этажей не более, чем три (включая мансардный) не должна превышать процент застройки земельного участка.
 - 4.7 Допускается отклонение от предельных параметров разрешенного строительства объектов капитального строительства и размеров земельных участков в установленном Градостроительным кодексом Российской Федерации порядке при предоставлении соответствующего обоснования (предоставлении расчета, выполненного проектной организацией на основании требований технических регламентов, строительных норм и правил, других нормативных документов, действующих на территории Российской Федерации).
 - 4.8 Расстояние от объектов капитального строительства до объектов, расположенных на смежных земельных участках, следует принимать на основании действующих строительных, экологических, санитарно-эпидемиологических, противопожарных норм, нормативов градостроительного проектирования и Правил.
 - 4.9 Минимальный процент озеленения принимается в зависимости от площади земельного участка:
 - до 1500 кв. м – 10%;
 - от 1500 кв. м до 3000 кв. м – 20%;
 - свыше 3000 кв. м – 30%.
 - 4.10 Вспомогательные строения и сооружения, размещаемые на земельных участках с видами разрешенного использования 2.1 «Для индивидуального жилищного строительства», 2.2 «Для ведения личного подсобного хозяйства (приусадебный земельный участок)»:
 - размещение вспомогательных построек (включая гараж, беседки, навес и бассейн) возможно на расстоянии 5 м со стороны улицы, 3 м со стороны проезда, переулка.
 - Не допускается размещение вспомогательных строений (за исключением гаража и открытого бассейна) перед основным строением со стороны улиц и проездов.
 - максимальное количество надземных этажей строений и сооружений вспомогательного использования – 2;
 - максимальная высота строений и сооружений вспомогательного использования – 6 метров;
 - максимальная площадь строений и сооружений вспомогательного использования не может превышать площадь основного строения;
 - 4.11. Прочие параметры разрешенного строительства и реконструкции объектов капитального строительства определяются на основе требований технических регламентов, региональных и местных нормативов градостроительного проектирования.
5. Проектные и строительные работы вести в соответствии с установленными параметрами разрешенного строительства (реконструкции), а также требованиями технических регламентов, строительных норм и правил, других нормативных документов, действующих на территории Российской Федерации.
6. Допускается блокировка строений и сооружений вспомогательного использования на смежных земельных участках по взаимному (удостоверенному) согласию правообладателей при новом строительстве с учетом противопожарных требований.
7. При размещении зданий, строений и сооружений должны соблюдаться, установленные законодательством о пожарной безопасности и санитарно-эпидемиологические разрывы между зданиями, строениями и сооружениями, в том числе и расположенными на соседних земельных участках, а также технические регламенты, градостроительные и строительные нормы и Правила.
8. Изменение общего рельефа участка, осуществляемое путем выемки или насыпи, ведущее к изменению существующей водоотводной (дренажной) системы, к заболачиванию (переувлажнению) смежных участков или нарушению иных законных прав их владельцев, не допускается. При необходимости изменения рельефа должны быть выполнены мероприятия по недопущению возможных негативных последствий.
9. Все строения должны быть обеспечены системами водоотведения с кровли с целью предотвращения подтопления соседних земельных участков и строений.
10. В случае если земельный участок или объект капитального строительства находится в границах зоны с особыми условиями использования территорий, на них устанавливаются ограничения использования земельного участка в соответствии с главой 10 Правил, требованиями законодательства Российской Федерации.
11. Образование земельных участков в границах зоны площадью более 1500 кв.м и более осуществляется исключительно в соответствии с утвержденной документацией по планировке территории.

2.4. Требования к назначению, параметрам и размещению объекта капитального строительства на земельном участке, на который действие градостроительного регламента не распространяется или для которого градостроительный регламент не устанавливается:

Причины отнесения земельного участка к виду земельного участка, на который действие градостроительного регламента не распространяется или для которого градостроительный регламент не устанавливается	Реквизиты акта, регулирующего использование земельного участка	Требования к использованию земельного участка	Требования к параметрам объекта капитального строительства			Требования к размещению объектов капитального строительства	
			Предельное количество этажей и (или) предельная высота зданий, сооружений	Максимальный процент застройки в границах земельного участка, определяемый как отношение суммарной площади земельного участка, которая может быть застроена, ко всей площади земельного участка	Иные требования к параметрам объекта капитального строительства	Минимальные отступы от границ земельного участка в целях определения мест допустимого размещения зданий, сооружений, за пределами которых запрещено строительство зданий, сооружений	Иные требования к размещению объектов капитального строительства
1	2	3	4	5	6	7	8
-	-	-	-	-	-	-	-

2.5. Предельные параметры разрешенного строительства, реконструкции объекта капитального строительства, установленные положением об особо охраняемых природных территориях, в случае выдачи градостроительного плана земельного участка в отношении земельного участка, расположенного в границах особо охраняемой природной территории:

Причины отнесения земельного участка к виду земельного участка для которого градостроительный регламент не устанавливается	Реквизиты Положения об особо охраняемой природной территории	Реквизиты утвержденной документации по планировке территории	Зонирование особо охраняемой природной территории (да/нет)							
			Функциональная зона	Виды разрешенного использования земельного участка		Требования к параметрам объекта капитального строительства			Требования к размещению объектов капитального строительства	
				Основные виды разрешенного использования	Вспомогательные виды разрешенного использования	Предельное количество этажей и (или) предельная высота зданий, сооружений	Максимальный процент застройки в границах земельного участка, определяемый как отношение суммарной площади земельного участка, которая может быть застроена, ко всей площади земельного участка	Иные требования к параметрам объекта капитального строительства	Минимальные отступы от границ земельного участка в целях определения мест допустимого размещения зданий, сооружений, за пределами которых запрещено строительство зданий, сооружений	Иные требования к размещению объектов капитального строительства
1	2	3	4	5	6	7	8	9	10	11
-	-	Документация по планировке территории не утверждена	-	-	-	-	-	-	-	-

3. Информация о расположенных в границах земельного участка объектах капитального строительства и объектах культурного наследия

3.1. Объекты капитального строительства

№ Не имеется, Не имеется
(согласно чертежу(ам) градостроительного плана) назначение объекта капитального строительства, этажность, высотность, общая площадь, площадь застройки)

инвентаризационный или кадастровый номер не имеется

3.2. Объекты, включенные в единый государственный реестр объектов культурного наследия (памятников истории и культуры) народов Российской Федерации

№ информация отсутствует, информация отсутствует,
(согласно чертежу(ам) градостроительного плана) (назначение объекта культурного наследия, общая площадь, площадь застройки)

информация отсутствует
(наименование органа государственной власти, принявшего решение о включении выявленного объекта культурного наследия в реестр, реквизиты этого решения)

регистрационный номер в реестре информация отсутствует от информация отсутствует
(дата)

4. Информация о расчетных показателях минимально допустимого уровня обеспеченности территории объектами коммунальной, транспортной, социальной инфраструктур и расчетных показателях максимально допустимого уровня территориальной доступности указанных объектов для населения в случае, если земельный участок расположен в границах территории, в отношении которой предусматривается осуществление деятельности по комплексному и устойчивому развитию территории:

Информация о расчетных показателях минимально допустимого уровня обеспеченности территории								
Объекты коммунальной инфраструктуры			Объекты транспортной инфраструктуры			Объекты социальной инфраструктуры		
Наименование вида объекта	Единица измерения	Расчетный показатель	Наименование вида объекта	Единица измерения	Расчетный показатель	Наименование вида объекта	Единица измерения	Расчетный показатель
1	2	3	4	5	6	7	8	9
-	-	-	-	-	-	-	-	-
Информация о расчетных показателях максимально допустимого уровня территориальной доступности								
Наименование вида объекта	Единица измерения	Расчетный показатель	Наименование вида объекта	Единица измерения	Расчетный показатель	Наименование вида объекта	Единица измерения	Расчетный показатель
1	2	3	4	5	6	7	8	9
-	-	-	-	-	-	-	-	-

5. Информация об ограничениях использования земельного участка, в том числе, если земельный участок полностью или частично расположен в границах зон с особыми условиями использования территорий

Водоохранная зона (согласно генеральному плану муниципального образования город Горячий Ключ, утвержденному решением Совета муниципального образования город Горячий Ключ от 6 сентября 2013 года № 243) – частично.

6. Информация о границах зон с особыми условиями использования территорий, если земельный участок полностью или частично расположен в границах таких зон:

Наименование зоны с особыми условиями использования территории с указанием объекта, в отношении которого установлена такая зона	Перечень координат характерных точек в системе координат, используемой для ведения Единого государственного реестра недвижимости		
	Обозначение (номер) характерной точки	X	Y
1	2	3	4
<u>Водоохранная зона</u>	-	-	-

7. Информация о границах зон действия публичных сервитутов

Отсутствует.

Обозначение (номер) характерной точки	Перечень координат характерных точек в системе координат, используемой для ведения Единого государственного реестра недвижимости	
	X	Y
-	-	-

8. Номер и (или) наименование элемента планировочной структуры, в границах которого расположен земельный участок –

9. Информация о технических условиях подключения (технологического присоединения) объектов капитального строительства к сетям инженерно-технического обеспечения, определенных с учетом программ комплексного развития систем коммунальной инфраструктуры поселения, городского округа

Направлен запрос о предоставлении информации о возможности подключения (технологического присоединения) объектов капитального строительства к сетям инженерно-технического обеспечения в АО «Газпром газораспределение Краснодар» от 07.09.2026 № 04-1822/26 ответ до настоящего времени не был получен.

Согласно письму МУП МО г. Горячий Ключ «Водоканал» от 14.09.2026 г. № 696 водоснабжение – отсутствует, водоотведение – отсутствует.

10. Реквизиты нормативных правовых актов субъекта Российской Федерации, муниципальных правовых актов, устанавливающих требования к благоустройству территории

Правила благоустройства территории муниципального образования город Горячий Ключ, утверждены решением Совета муниципального образования город Горячий Ключ от 31.07.2018 г. № 350 (в ред. решения Совета муниципального образования город Горячий Ключ. от 29.12.2018 г. № 399, от 27.06.2019 г. № 448, от 21.02.2020 г. № 531).

11. Информация о красных линиях *информация отсутствует*

Обозначение (номер) характерной точки	Перечень координат характерных точек в системе координат, используемой для ведения Единого государственного реестра недвижимости	
	X	Y
-	-	-

12. Информация о требованиях к архитектурно-градостроительному облику объекта капитального строительства *требования к архитектурно-градостроительному облику объекта капитального строительства не установлены*

N	Требования к архитектурно-градостроительному облику объекта капитального строительства	Показатель
1	2	3
-	-	-